



資料1) 施設位置図

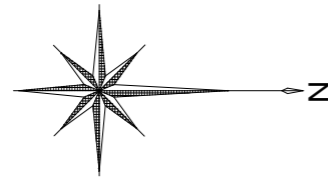

平面図 S=1/1,000

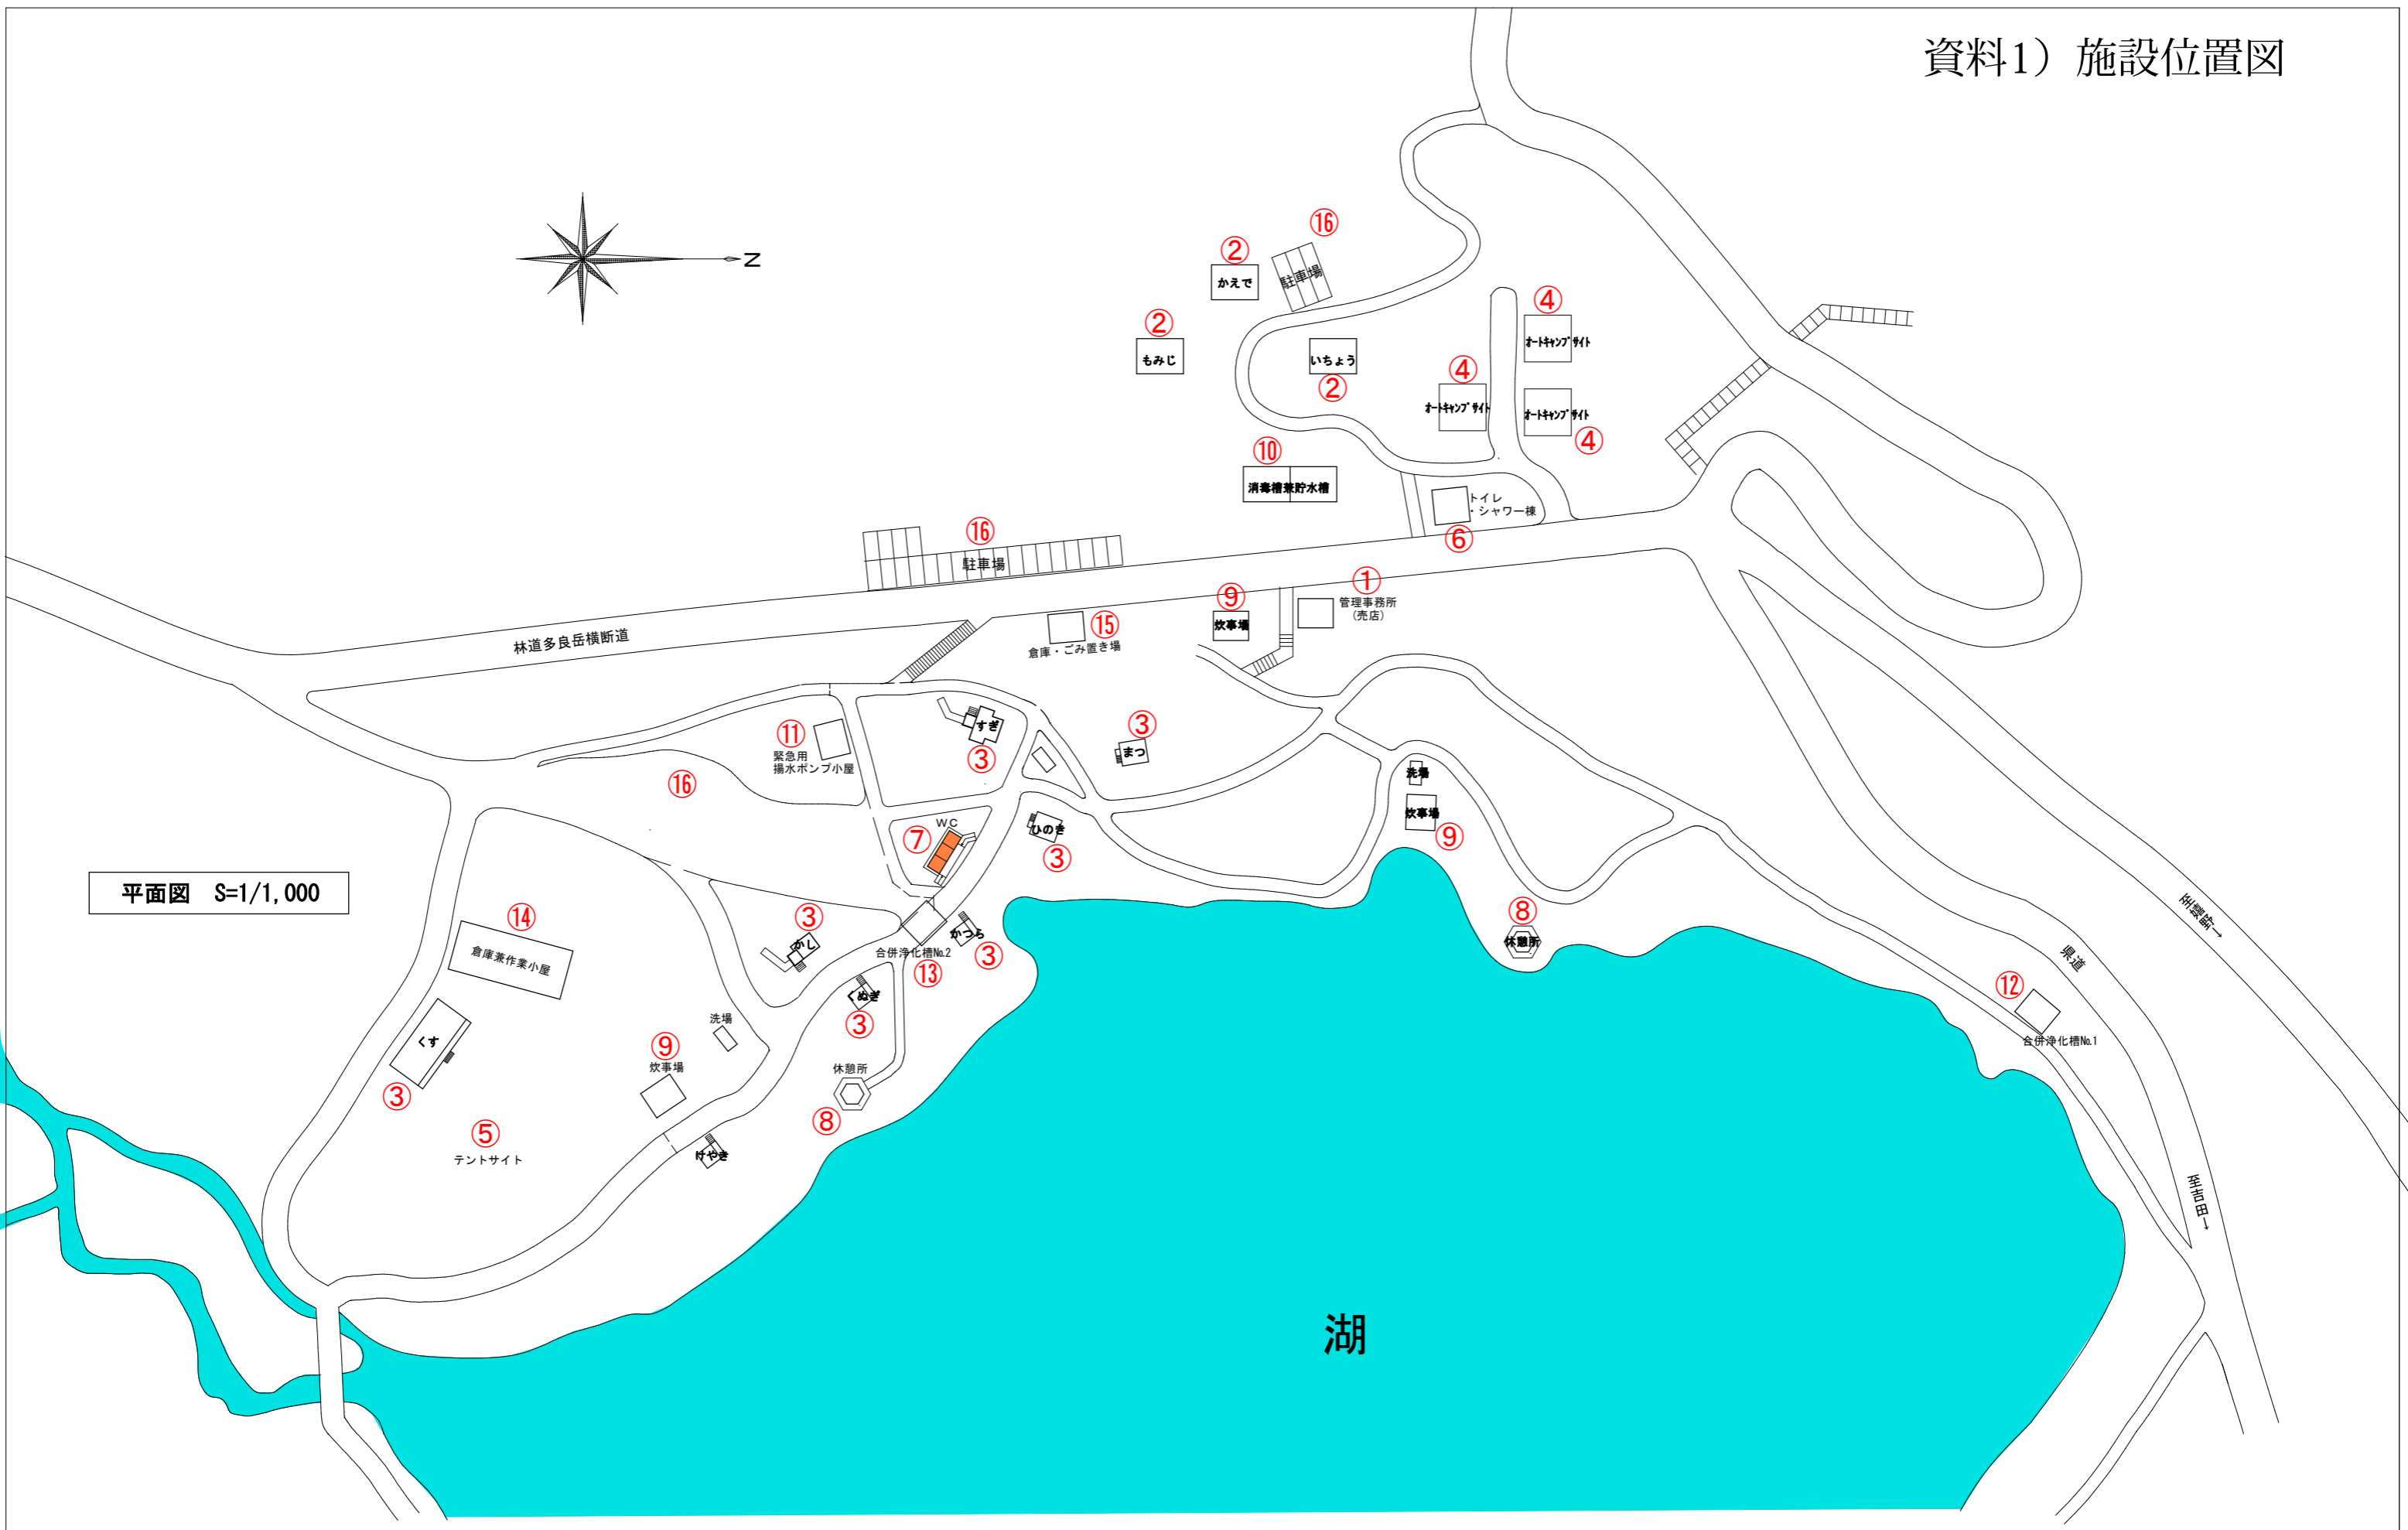

		設計	製図	業務名称		縮尺 1/1000	図面番号
				図面名称	位置図・平面図	日付 令和6年	