


資料2) 保護樹木位置図 (松)

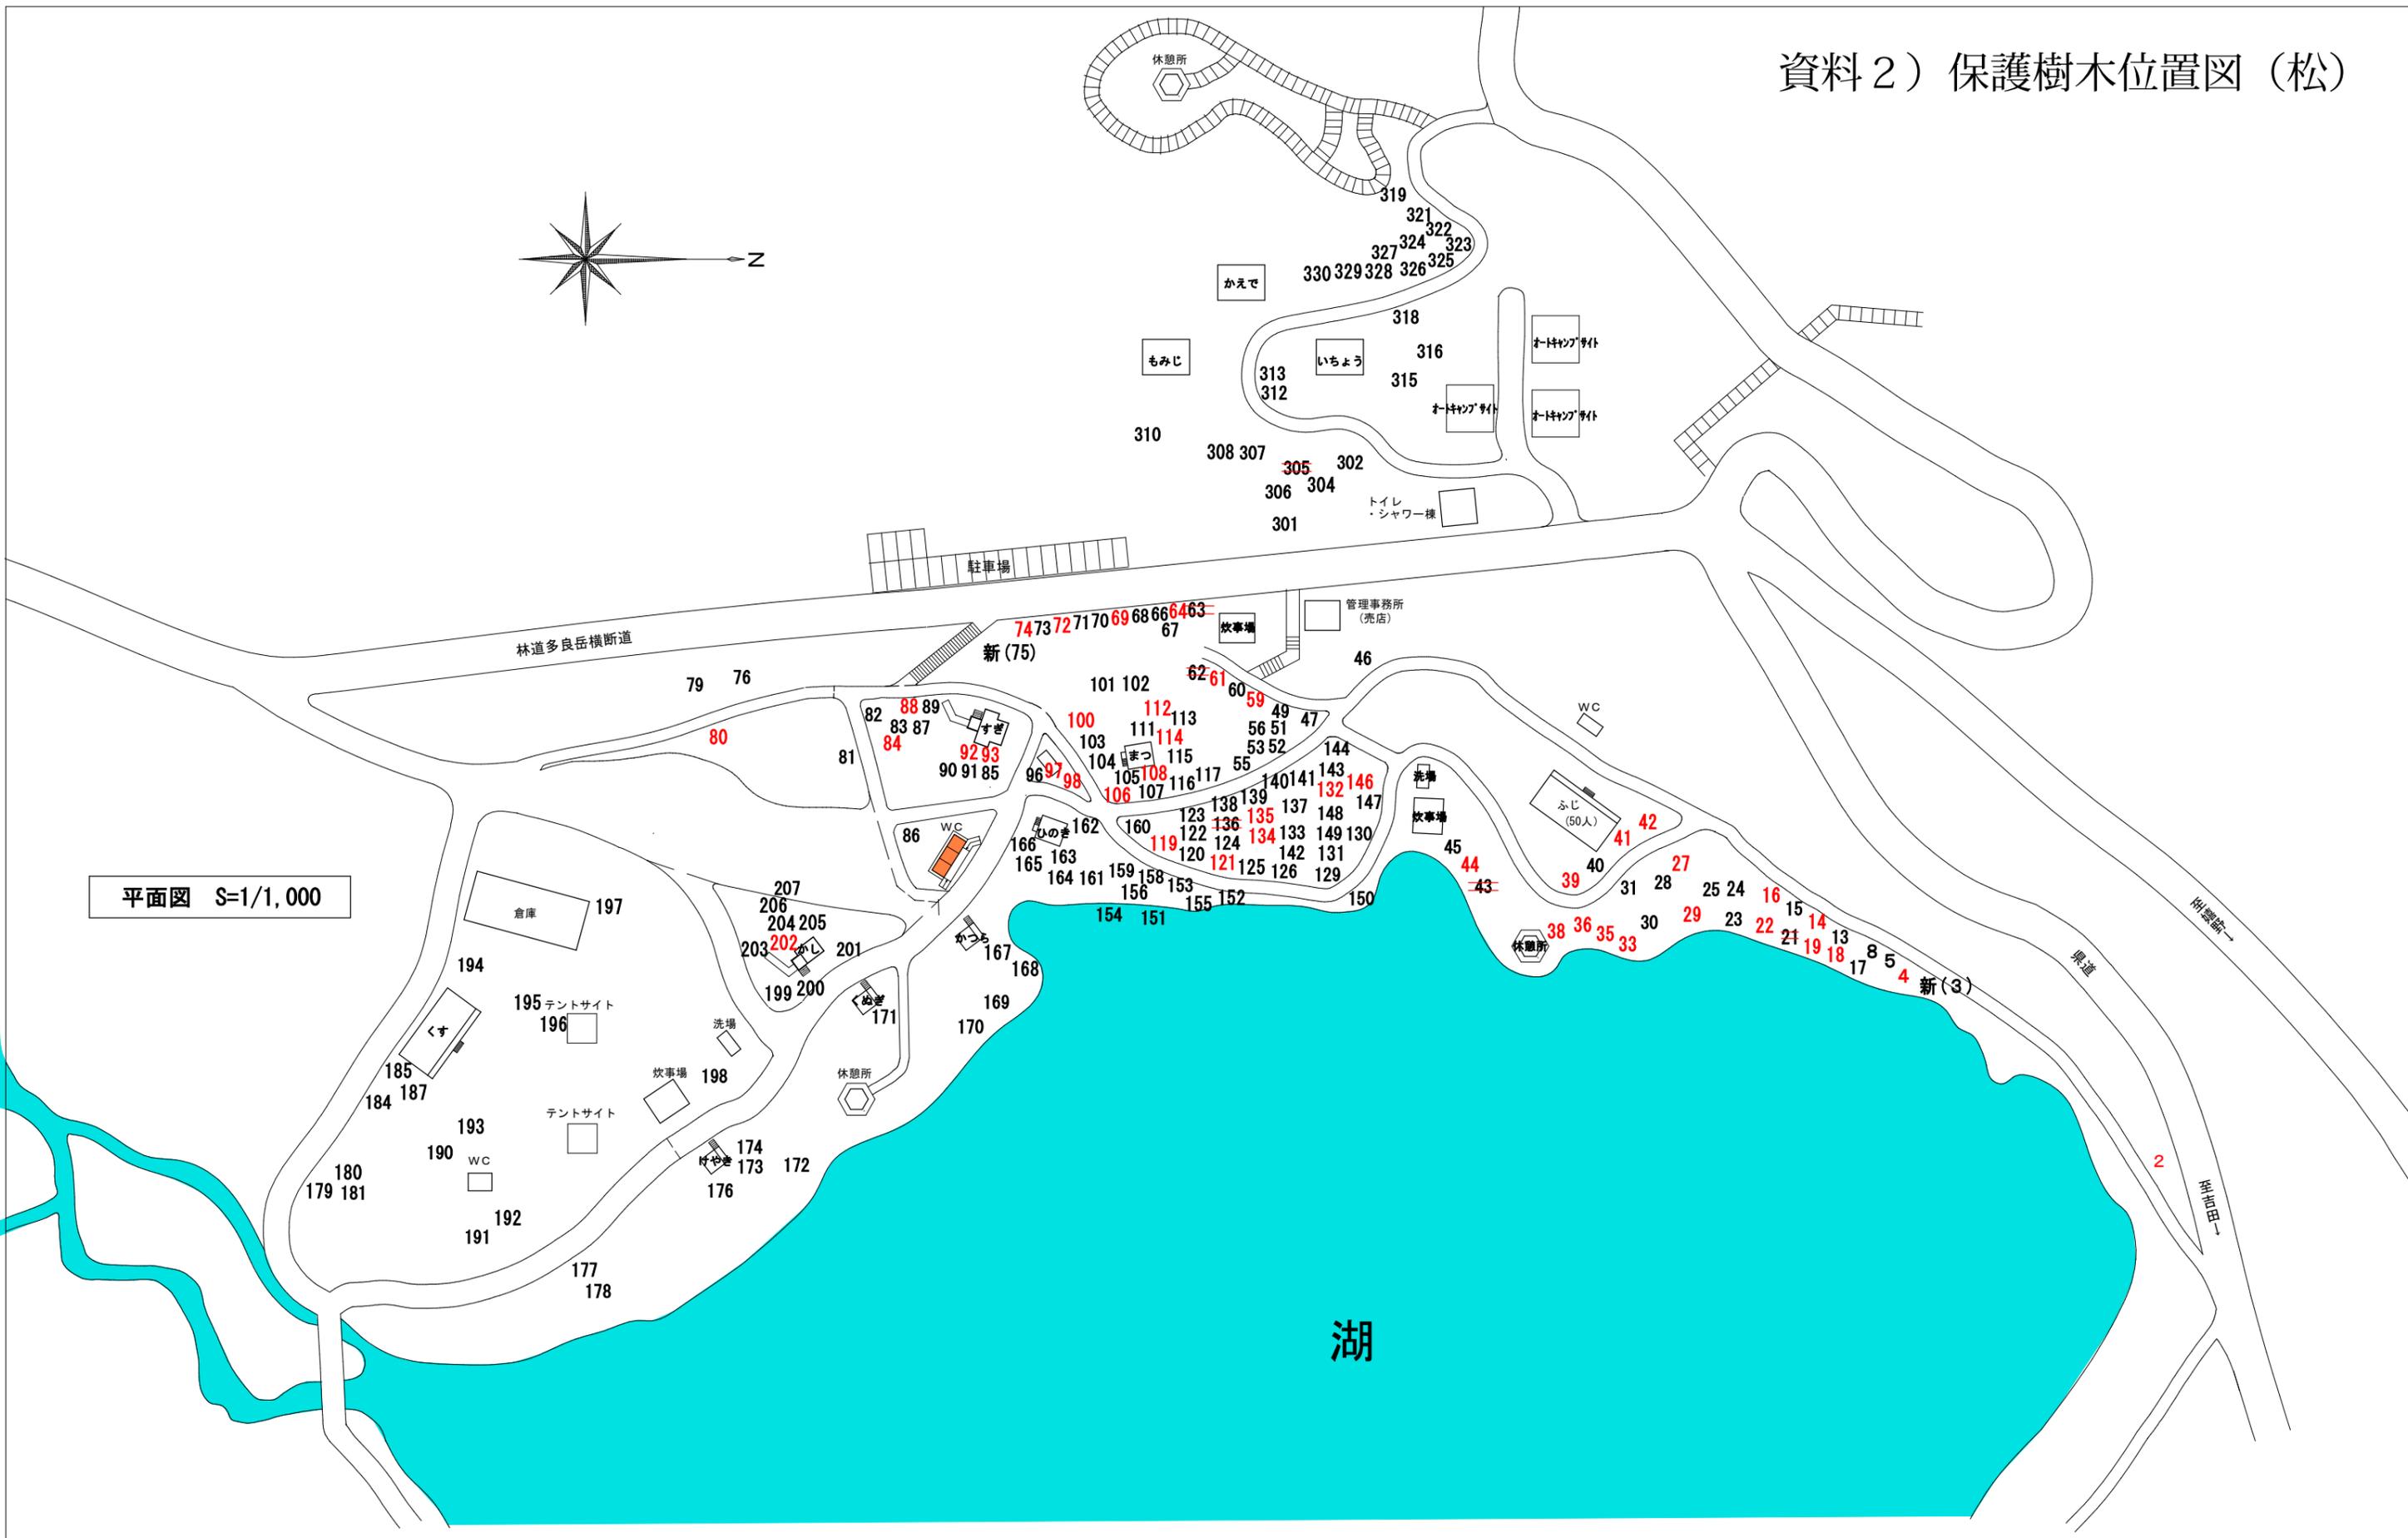

平面図 S=1/1,000

		設計	製図	業務名称	令和5年度 広川原キャンプ場 松枯れ防止剤樹幹注入	縮尺 1/1000	図面番号
				図面名称	位置図・平面図	日付 令和元年8月	