
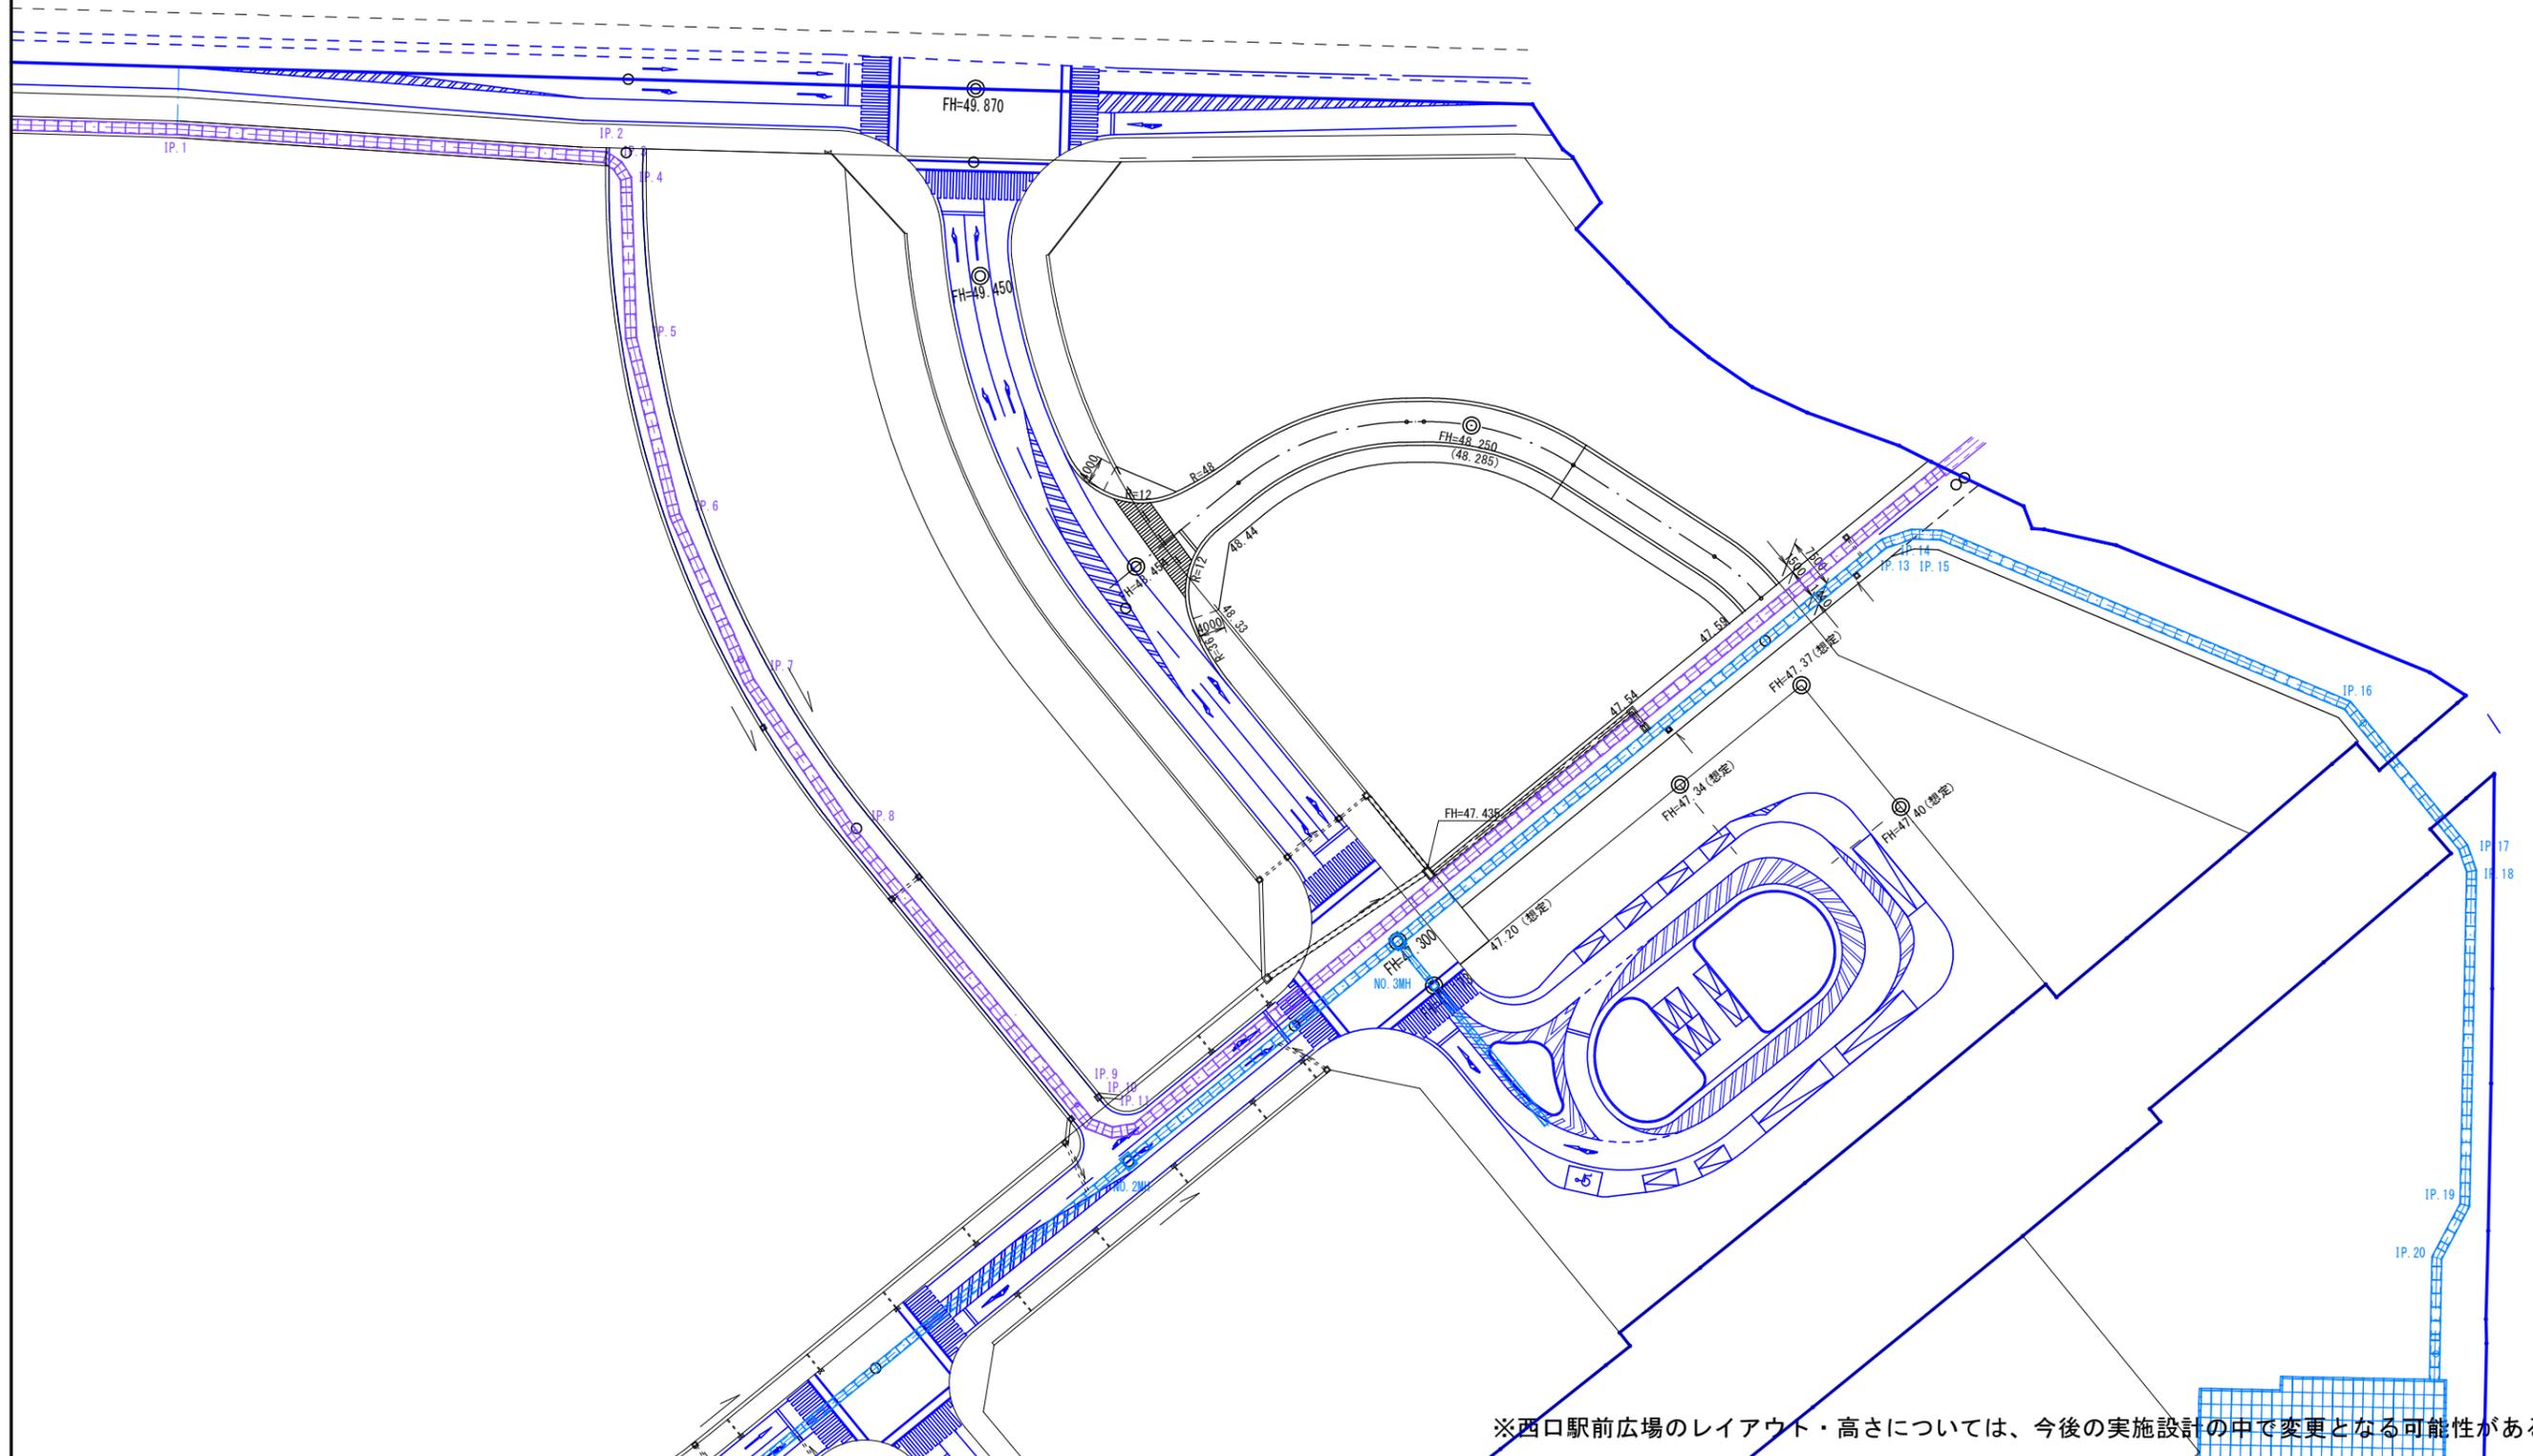


地下埋設平面図

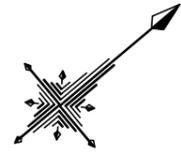

※西口駅前広場のレイアウト・高さについては、今後の実施設計の中で変更となる可能性がある。