


嬉野温泉駅

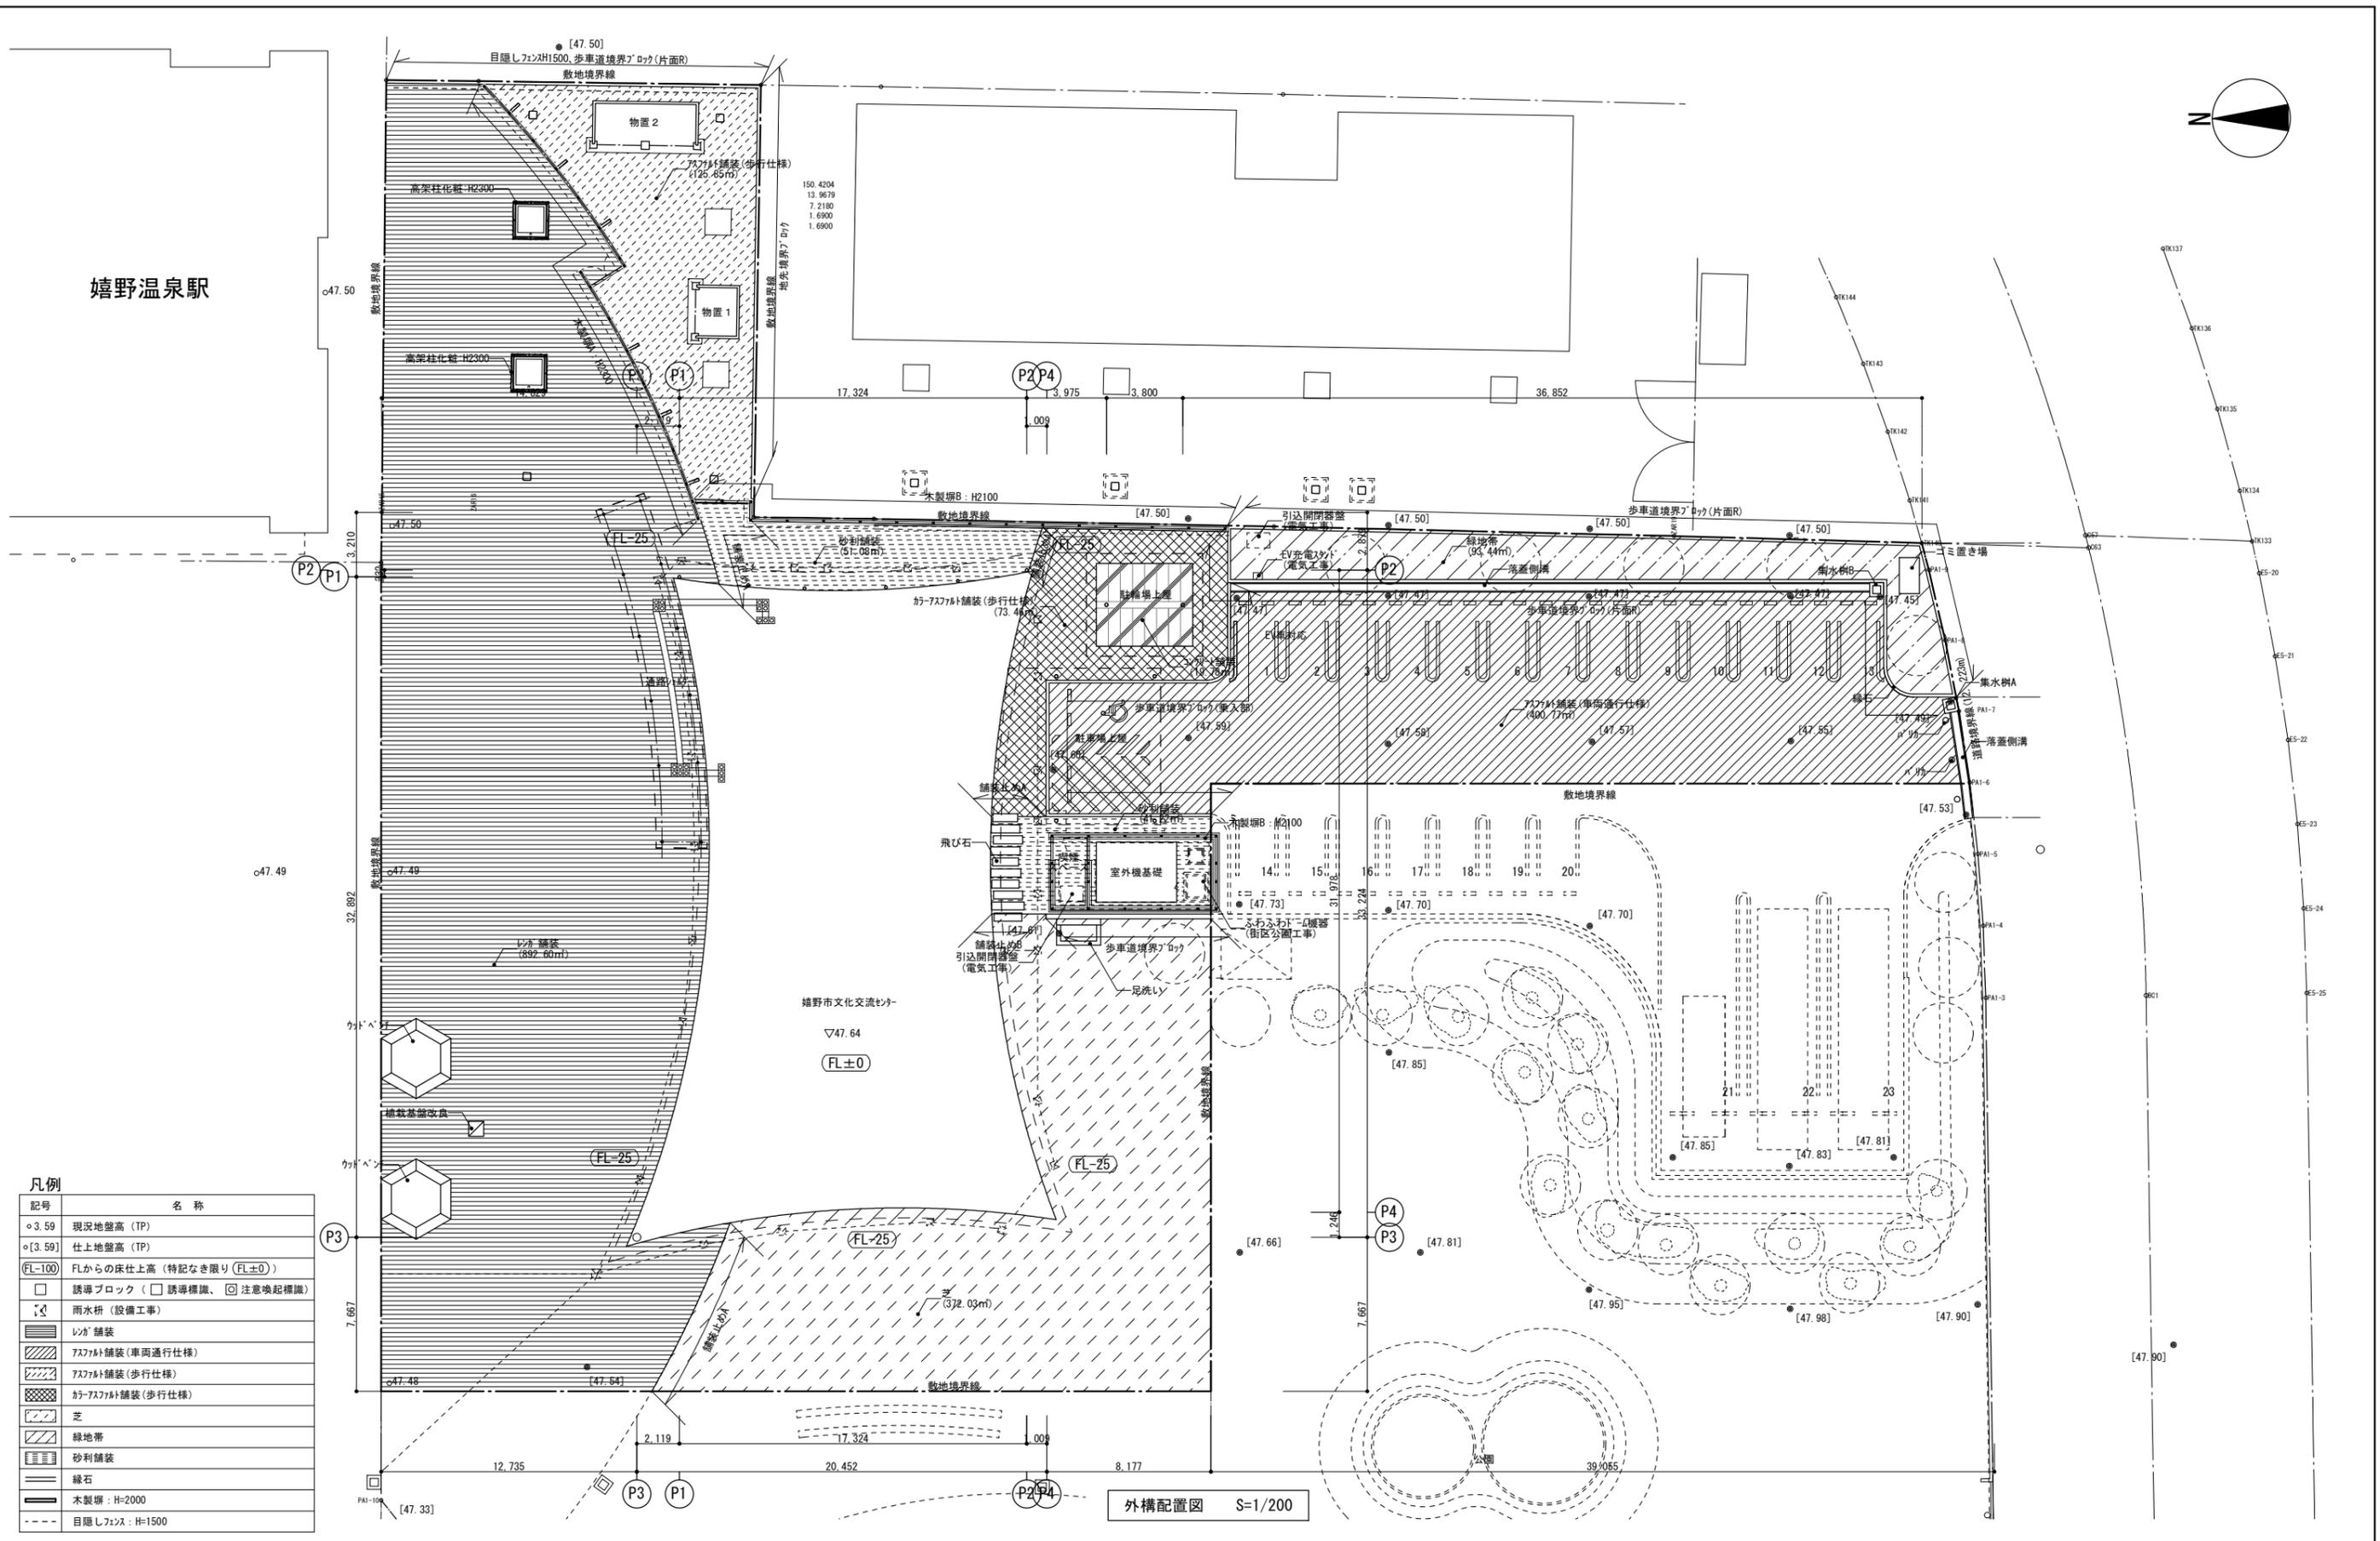

凡例

記号	名称
○3.59	現況地盤高 (TP)
○[3.59]	仕上地盤高 (TP)
FL-100	FLからの床仕上高 (特記なき限り (FL±0))
□	誘導ブロック (□ 誘導標識、▣ 注意喚起標識)
⌂	雨水枡 (設備工事)
▨	レンガ舗装
▧	アスファルト舗装 (車両通行仕様)
▩	アスファルト舗装 (歩行仕様)
▪	カーアスファルト舗装 (歩行仕様)
▫	芝
▬	緑地帯
▮	砂利舗装
▯	縁石
—	木製柵: H=2000
- - -	目隠しフェンス: H=1500

外構配置図 S=1/200

JR九州コンサルタンツ株式会社
 一級建築士事務所
 福岡県知事登録 第1-11210号
 一級建築士登録第308240号 古賀 充

件名	観光文化交流センター実施設計業務委託	図面番号	A-37
図面	外構図	縮尺	1/150 (1/300)
年月	2021年 3月		

注: ()内の縮尺表示は、A3図面の場合