


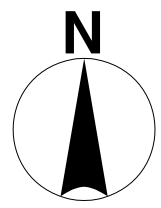

嬉野総合運動公園(みゆき公園)  
軟式野球競技会 競技会場図



施設内常設トイレ  
施設内常設多目的トイレ




選手動線  
大会関係者動線  
一般動線  
福祉動線

NO	施設名称	NO	施設名称	NO	施設名称	NO	施設名称
1	総合案内所	6	駐車場係控所	11	福祉席	16	ごみ集積所
2	受付(大会関係者)	7		12	次試合選手控所	17	喫煙所(2箇所)
3	弁当引換所	8	一般休憩所	13	競技会係員控所	18	練習会場受付
4	警備消防本部	9	売店	14	ボランティア控所	19	インタビューコーナー
5		10	一般観覧席	15	環境美化係控所	20	検温所(2箇所)

SAGA2024 国スポ・全障スポ嬉野市実行委員会

**SAGA 2024** 国スポ 全障スポ  
新しい大会へ。すべての人に、スポーツのチカラを。

競技名	SAGA2024軟式野球競技リハーサル大会	縮尺	S=1/1500(A3)
図面名	競技会場図・ゾーニング図(嬉野総合運動公園)	修正日	2023/05/15

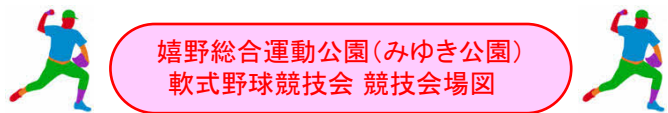


嬉野総合運動公園(みゆき公園)  
軟式野球競技会 競技会場図



- 施設内常設トイレ
- 施設内常設多目的トイレ

- パイプテント 1.5k x 2k
- パイプテント 2k x 3k
- パイプテント 2k x 3k 緑
- パイプテント 2k x 3k 既存



NO	施設名称	NO	施設名称
1	総合案内所	11	福祉席
2	受付(大会関係者)	12	次試合選手控所
3	弁当引換所	13	競技会係員控所
4	警備消防本部	14	ボランティア控所
5		15	環境美化係控所
6	駐車場係控所	16	ごみ集積所
7		17	喫煙所(2箇所)
8	一般休憩所	18	練習会場受付
9	売店	19	インタビューコーナー
10	一般観覧席	20	検温所(2箇所)

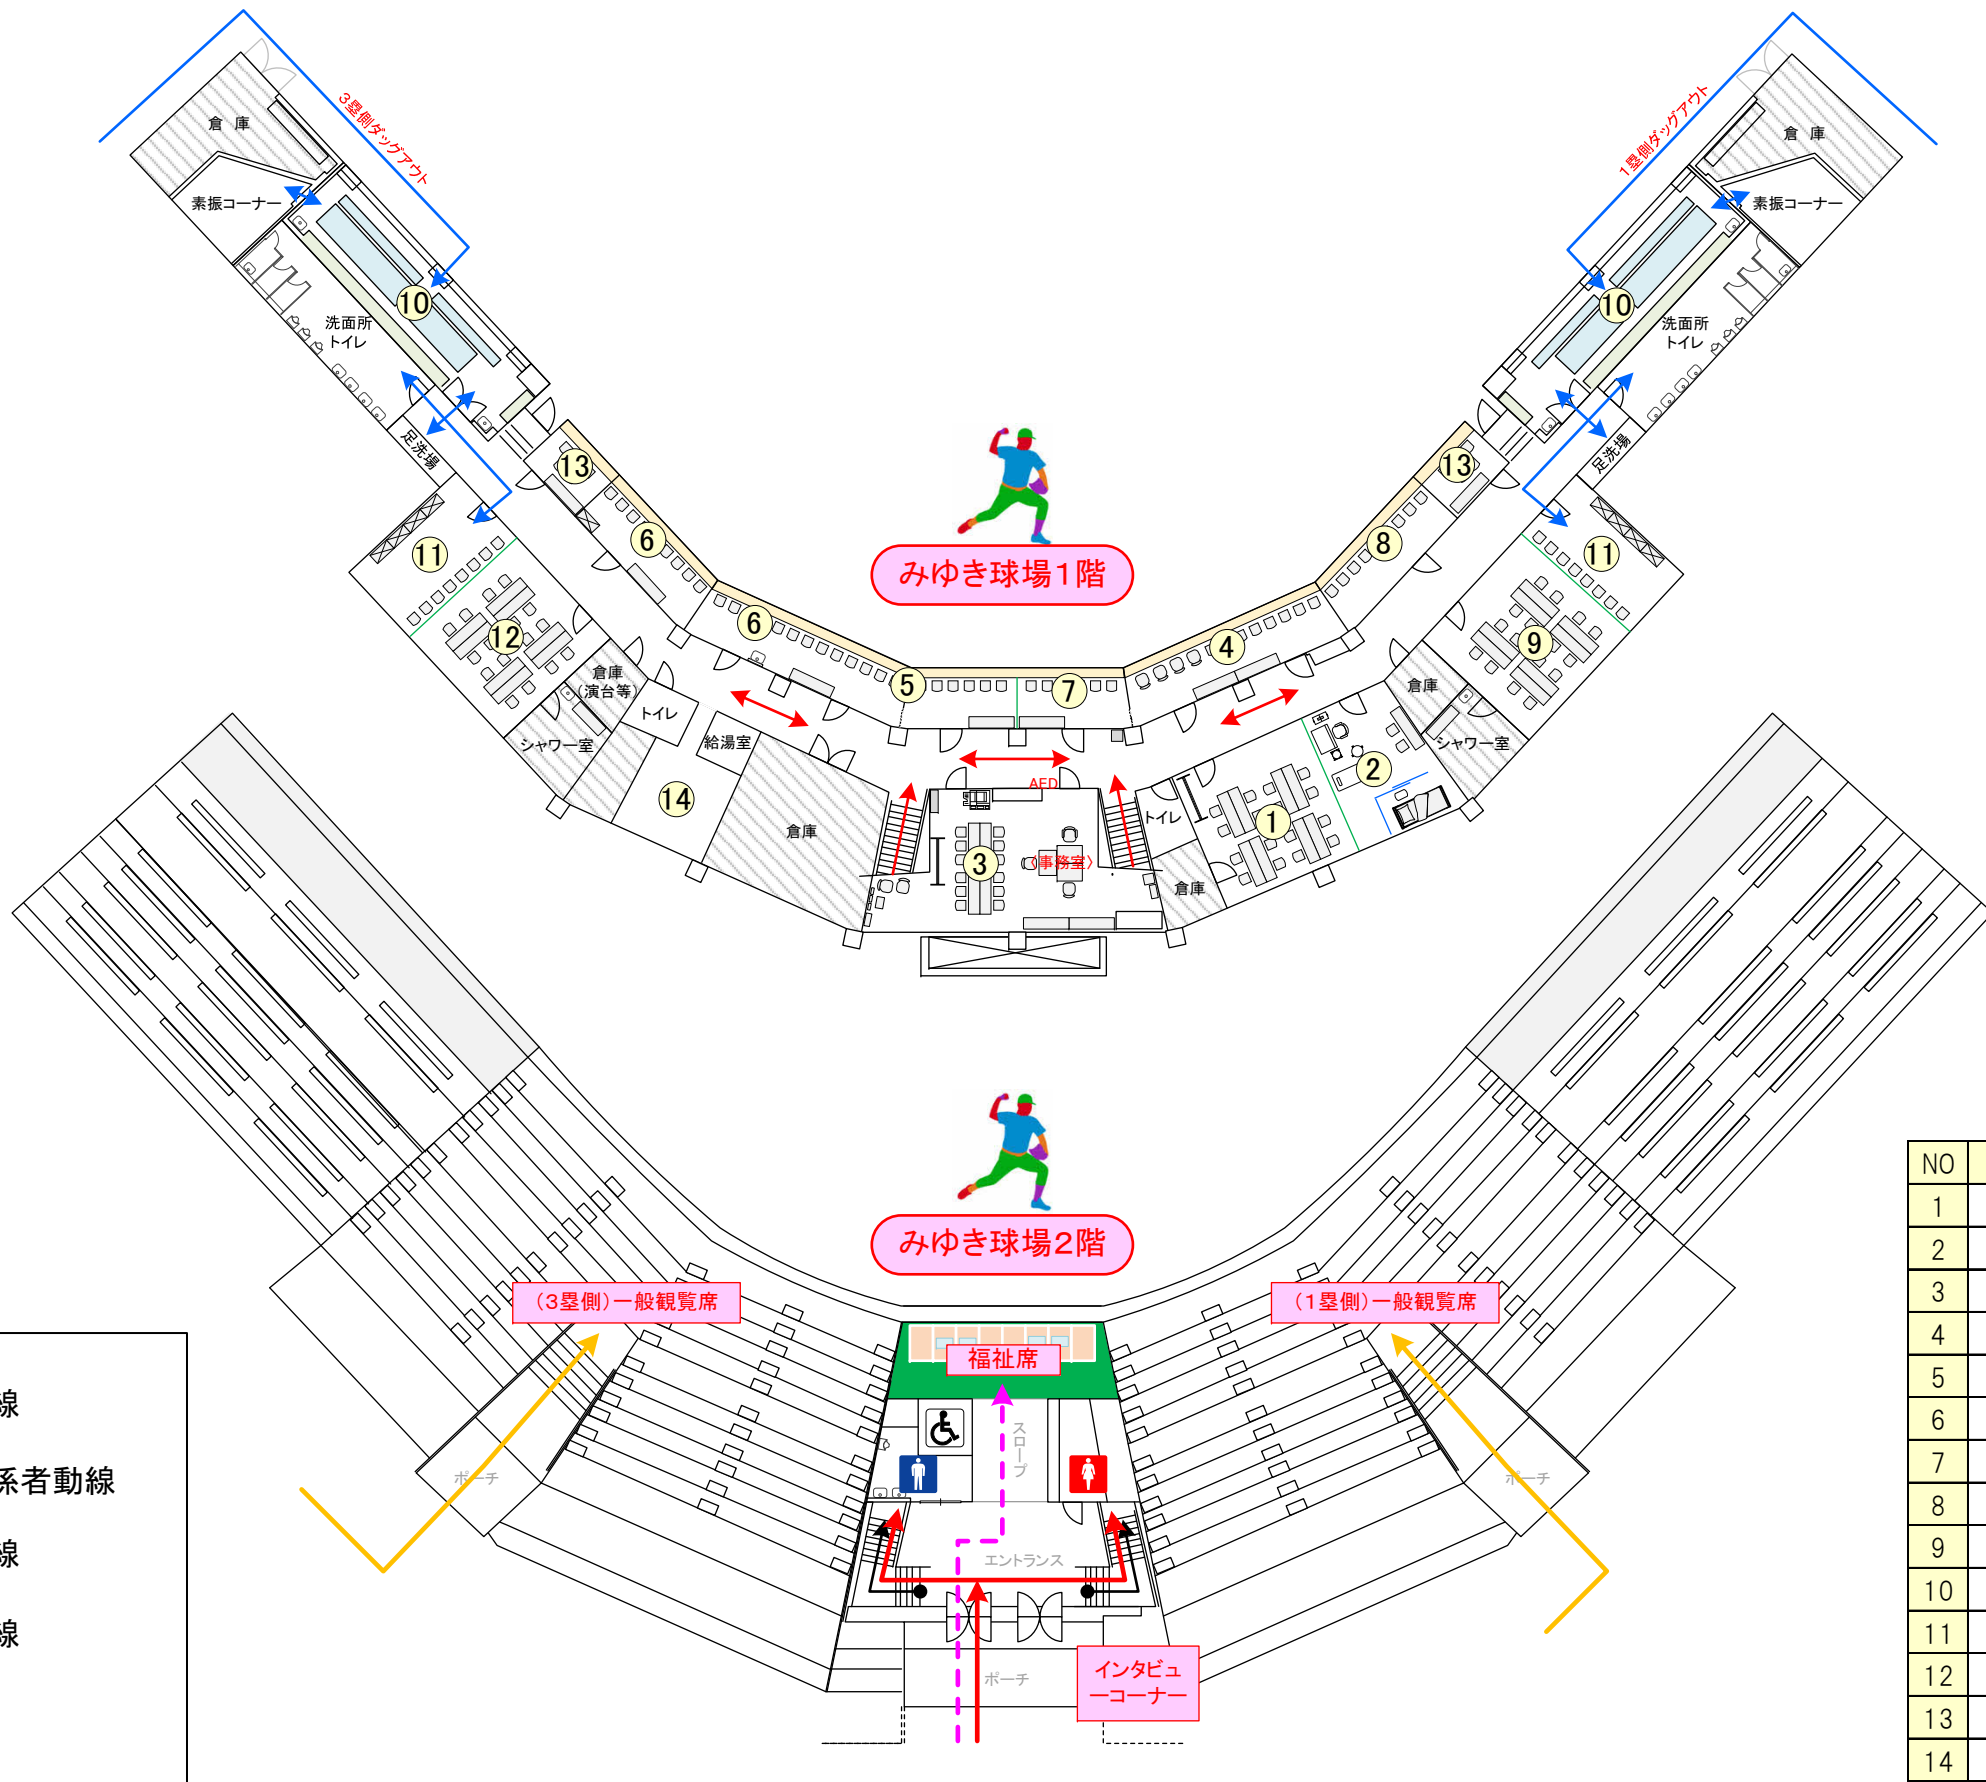

NO	施設名称
1	実施本部(市)
2	救護室
3	競技本部
4	放送室・記録本部
5	大会役員・競技役員席
6	審判員席
7	来賓席
8	報道員席・視察員席
9	大会役員・競技役員控室
10	ダッグアウト(1塁・3塁)
11	選手荷物置場(1塁・3塁)
12	競技補助員控所
13	競技補助員待機所(1塁・3塁)
14	トイレナース

→ 選手動線  
→ 大会関係者動線  
→ 一般動線  
→ 福祉動線

嬉野総合運動公園(みゆき公園)  
軟式野球競技会 みゆき球場1階

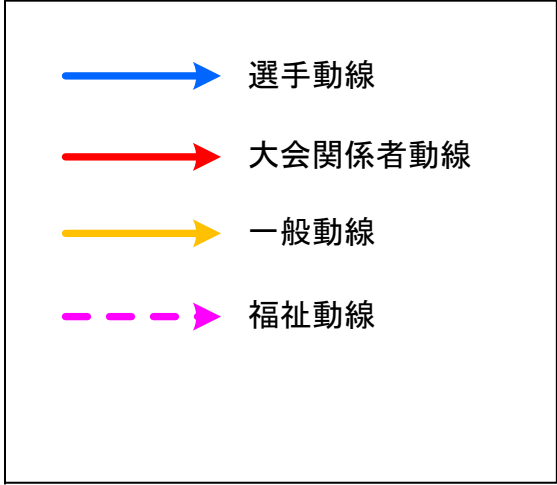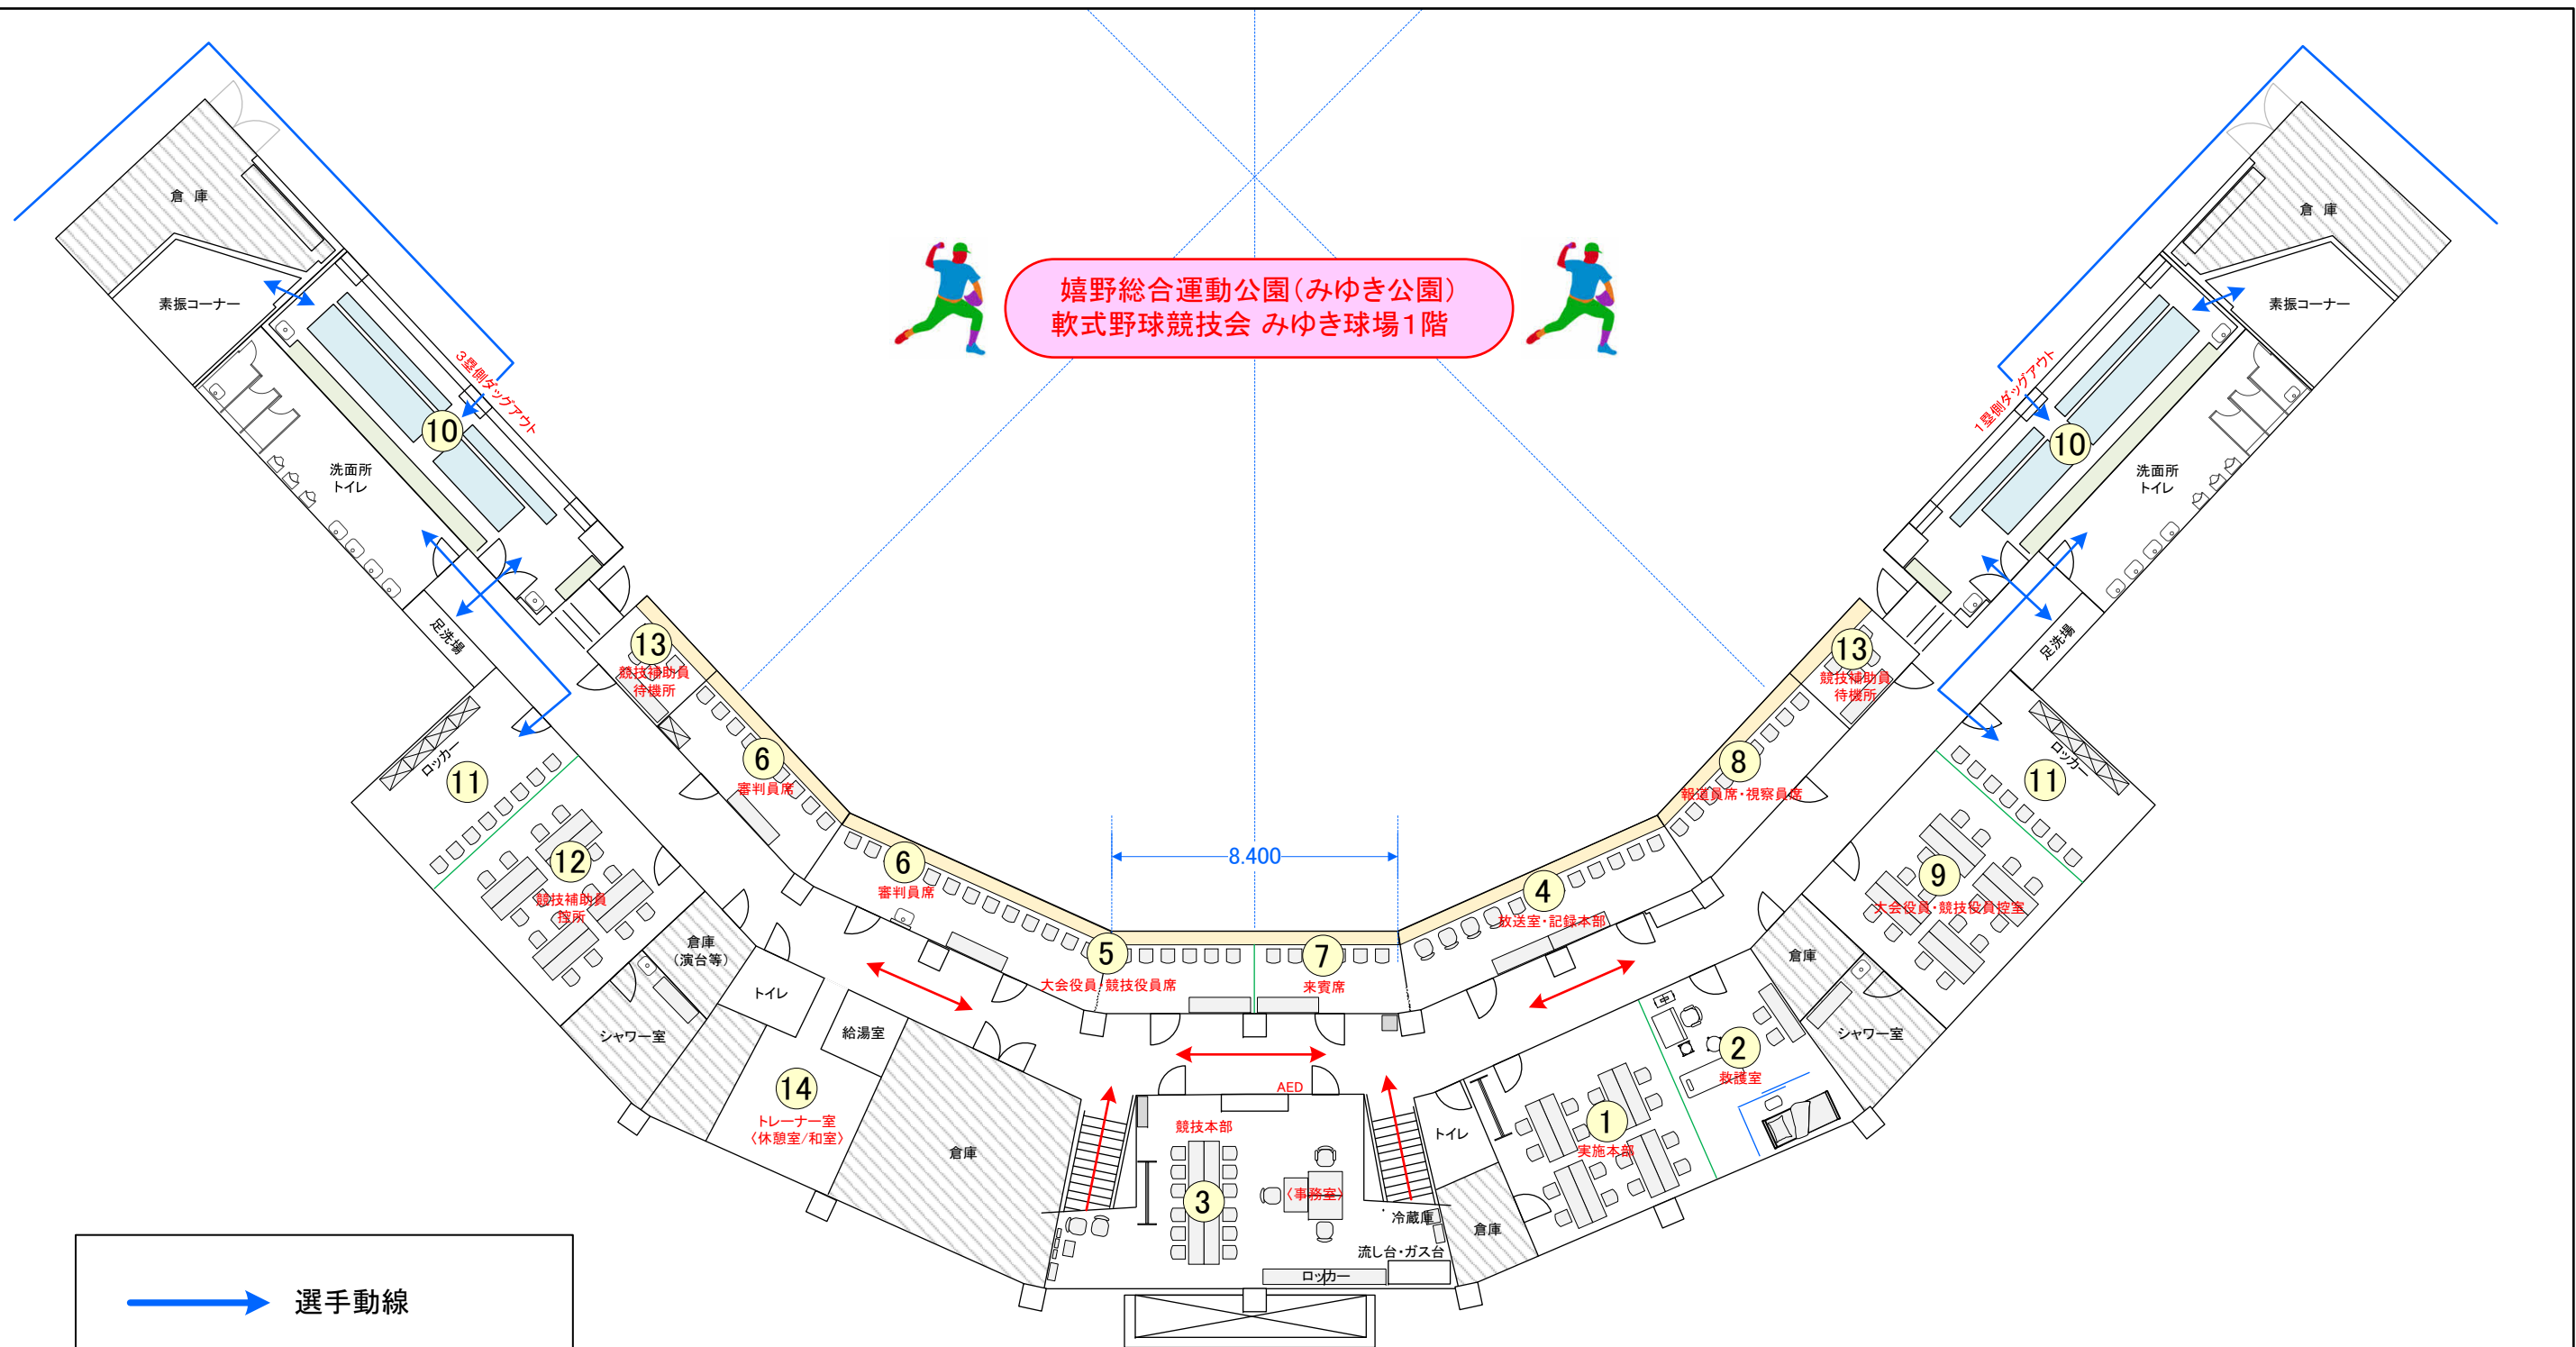

NO	施設名称	NO	施設名称	NO	施設名称
1	実施本部(市)	6	審判員席	11	選手荷物置場(1塁・3塁)
2	救護室	7	来賓席	12	競技補助員控所
3	競技本部	8	報道員席・視察員席	13	競技補助員待機所(1塁・3塁)
4	放送室・記録本部	9	大会役員・競技役員控室	14	トレーナー室
5	大会役員・競技役員席	10	ダッグアウト(1塁・3塁)		

SAGA2024 国スポ・全障スポ嬉野市実行委員会

**SAGA 2024** 国スポ 全障スポ  
新しい大会へ。すべての人に、スポーツのチカラを。

競技名

SAGA2024軟式野球競技リハーサル大会

縮尺

S=1/200(A3)

図面名

球場本部1階(嬉野総合運動公園\_みゆき球場)

修正日

2023/04/19