



資料 1-1 嬉野市うれしの茶交流館位置図



資料 1-2 交流館敷地平面図

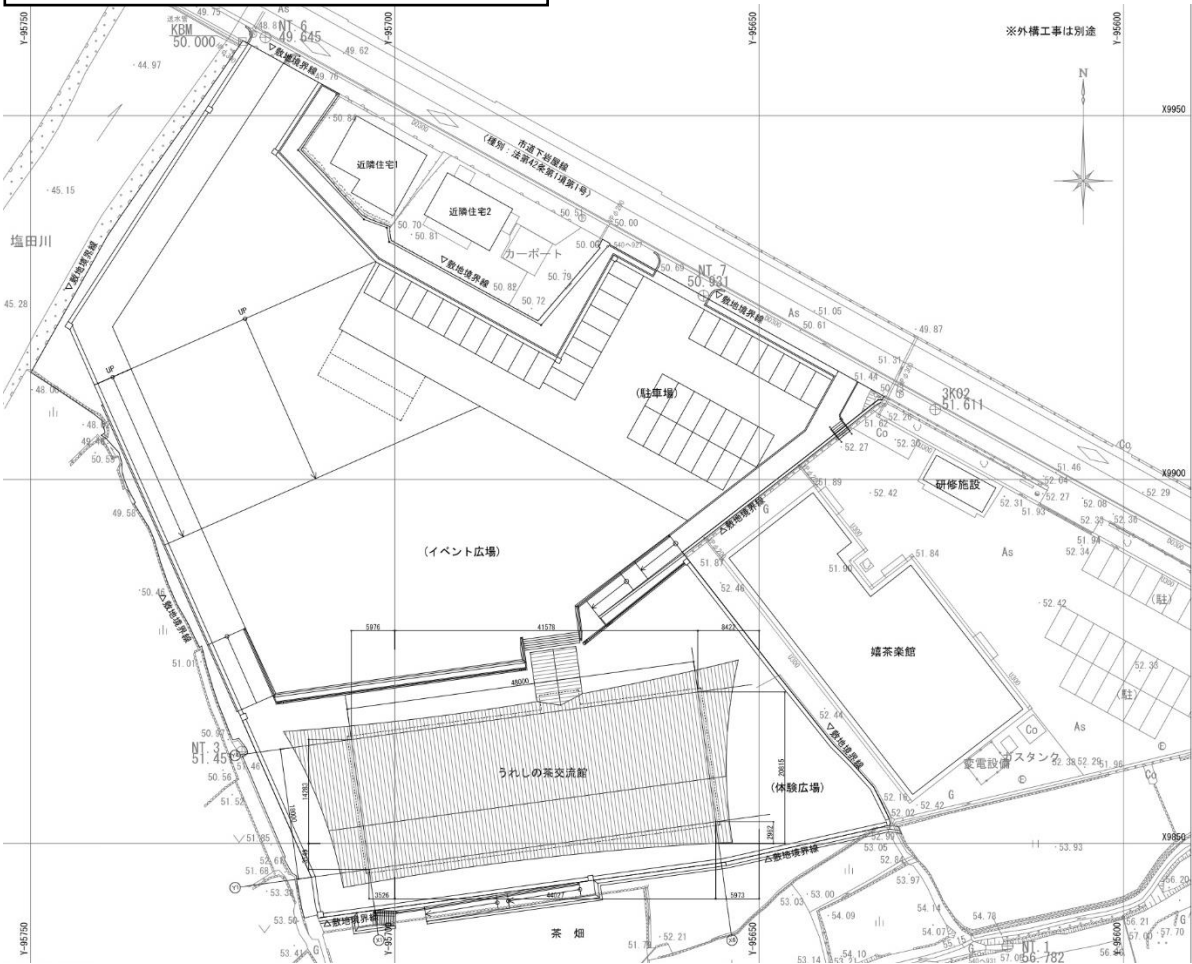


資料 1-3 交流館館内図

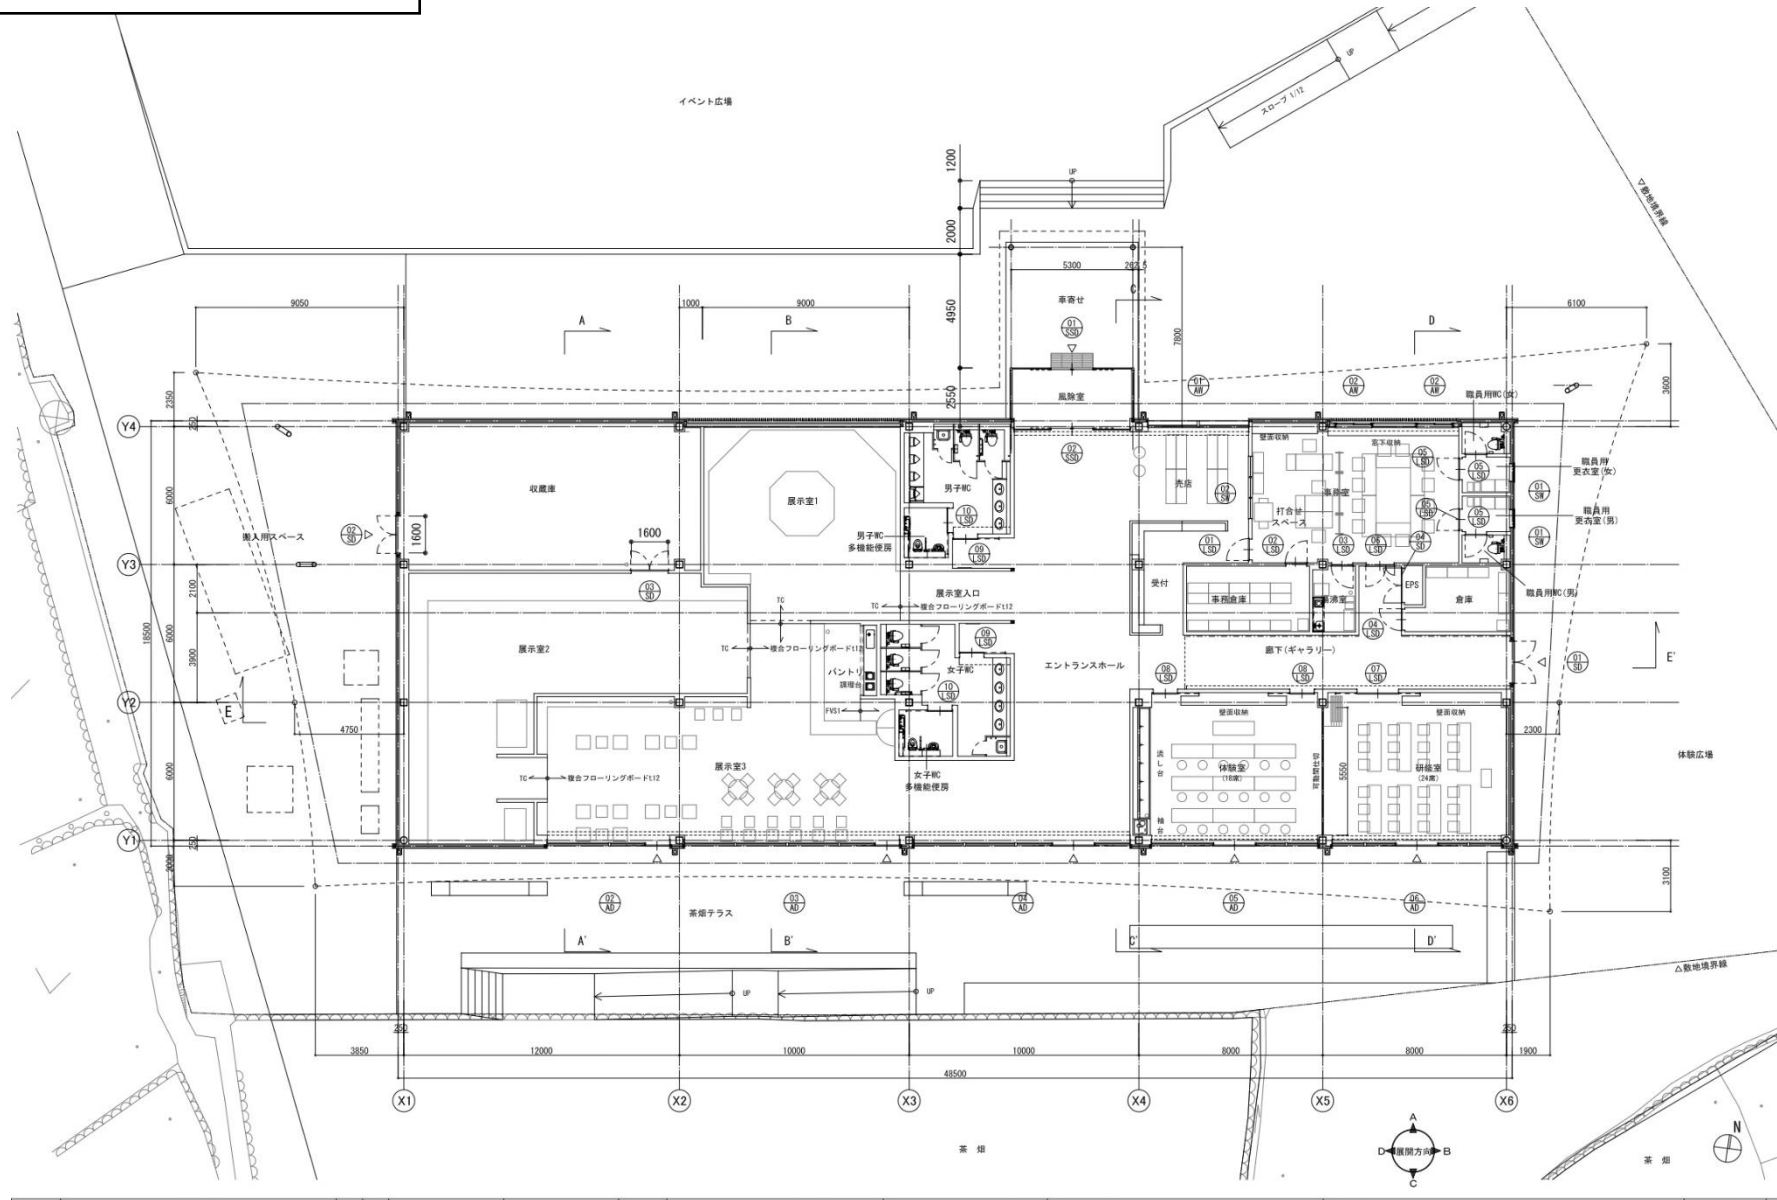

資料 1-4 交流館植栽

うれしの茶交流館植栽工事

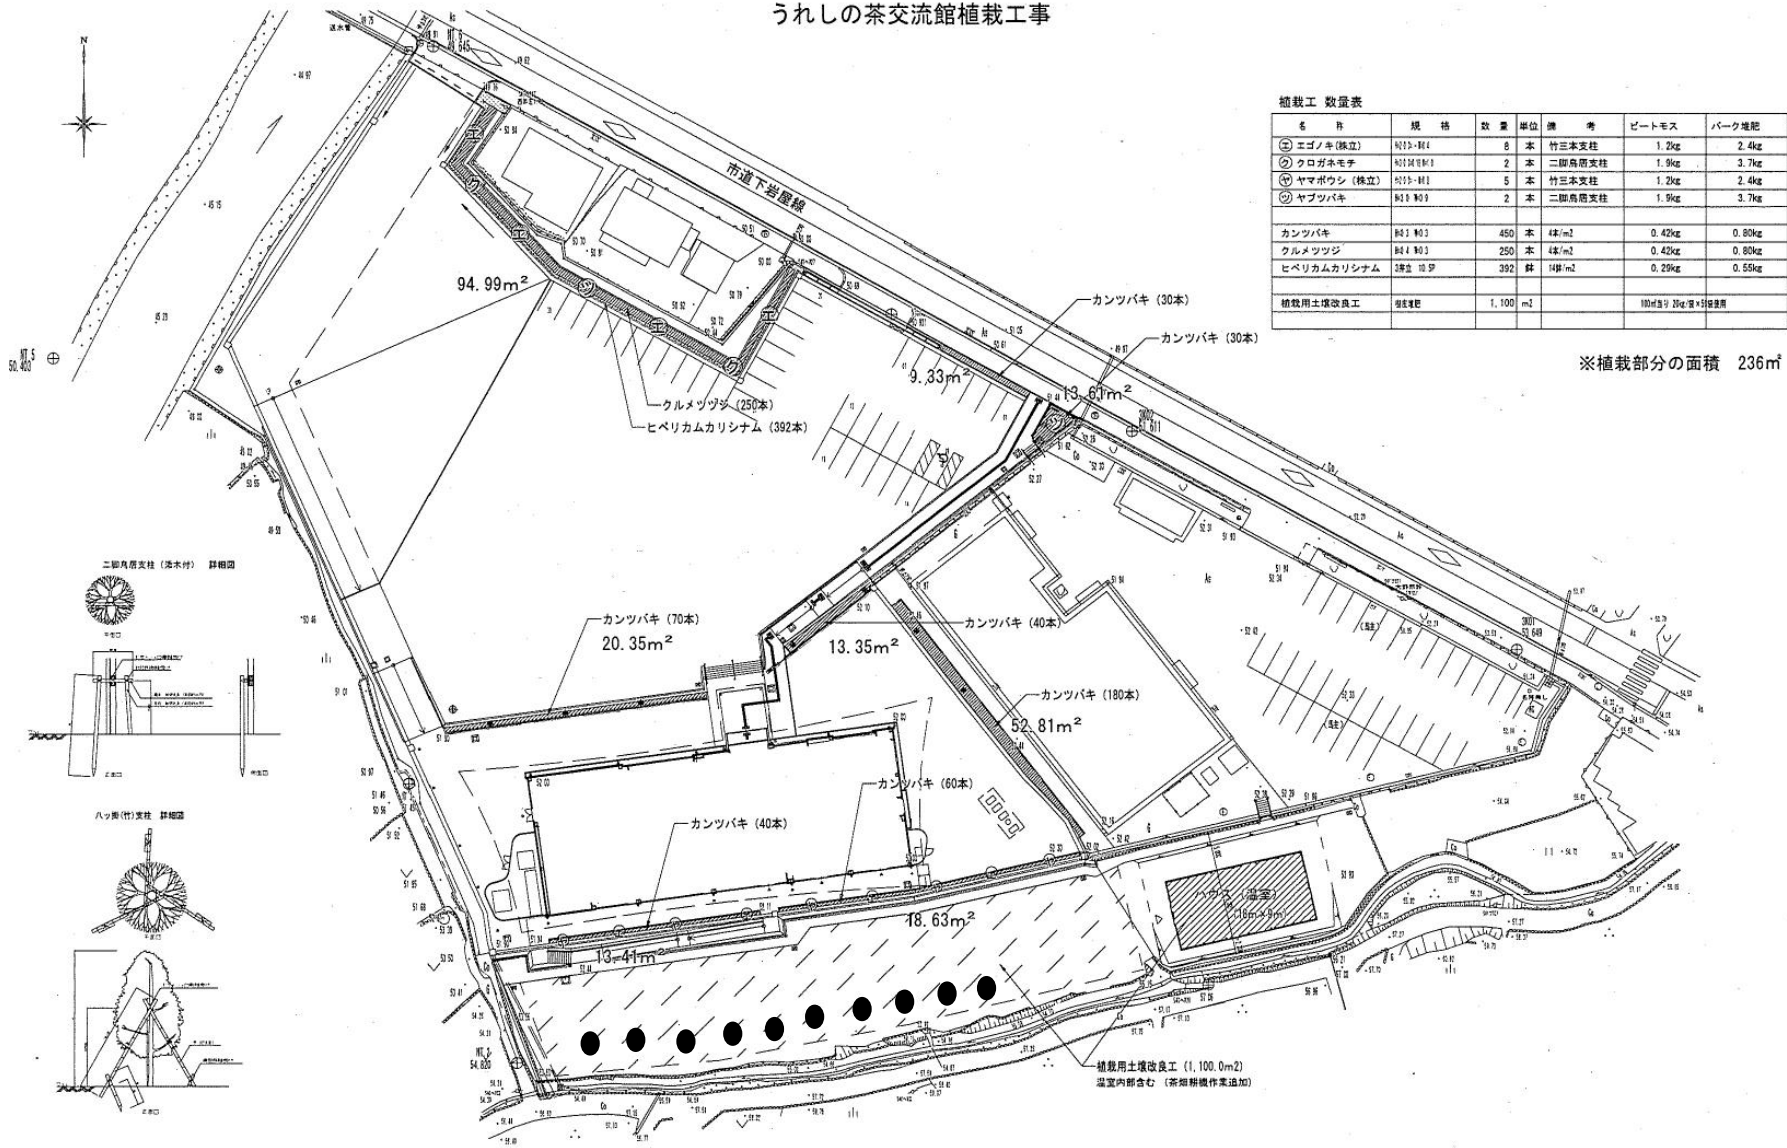

植栽工 数量表

名 称	規 格	数 量	単 位	備 考	ピートモス	パーク堆肥
① エゴノキ(株立)	樹15-18cm	8	本	竹三本支柱	1.2kg	2.4kg
② クロガネモチ	樹15-18cm	2	本	二脚角居支柱	1.9kg	3.7kg
③ ヤマボウシ(株立)	樹15-18cm	5	本	竹三本支柱	1.2kg	2.4kg
④ ヤブツバキ	樹15-18cm	2	本	二脚角居支柱	1.9kg	3.7kg
カンツバキ	樹1-1.5m	450	株/m ²		0.42kg	0.80kg
クルメツツジ	樹1-1.5m	250	株/m ²		0.42kg	0.80kg
ヒペリカムカリシナム	樹2-3m	392	株	14株/m ²	0.29kg	0.55kg
植栽用土壌改良工	改良量	1,100	m ²		100kg/m ² 堆肥 10kg/m ² 堆肥	

※植栽部分の面積 236m²

● シダレザクラ 10本

資料 1-5 茶摘み体験用観光茶園

