


うれしの茶交流館 配置平面図

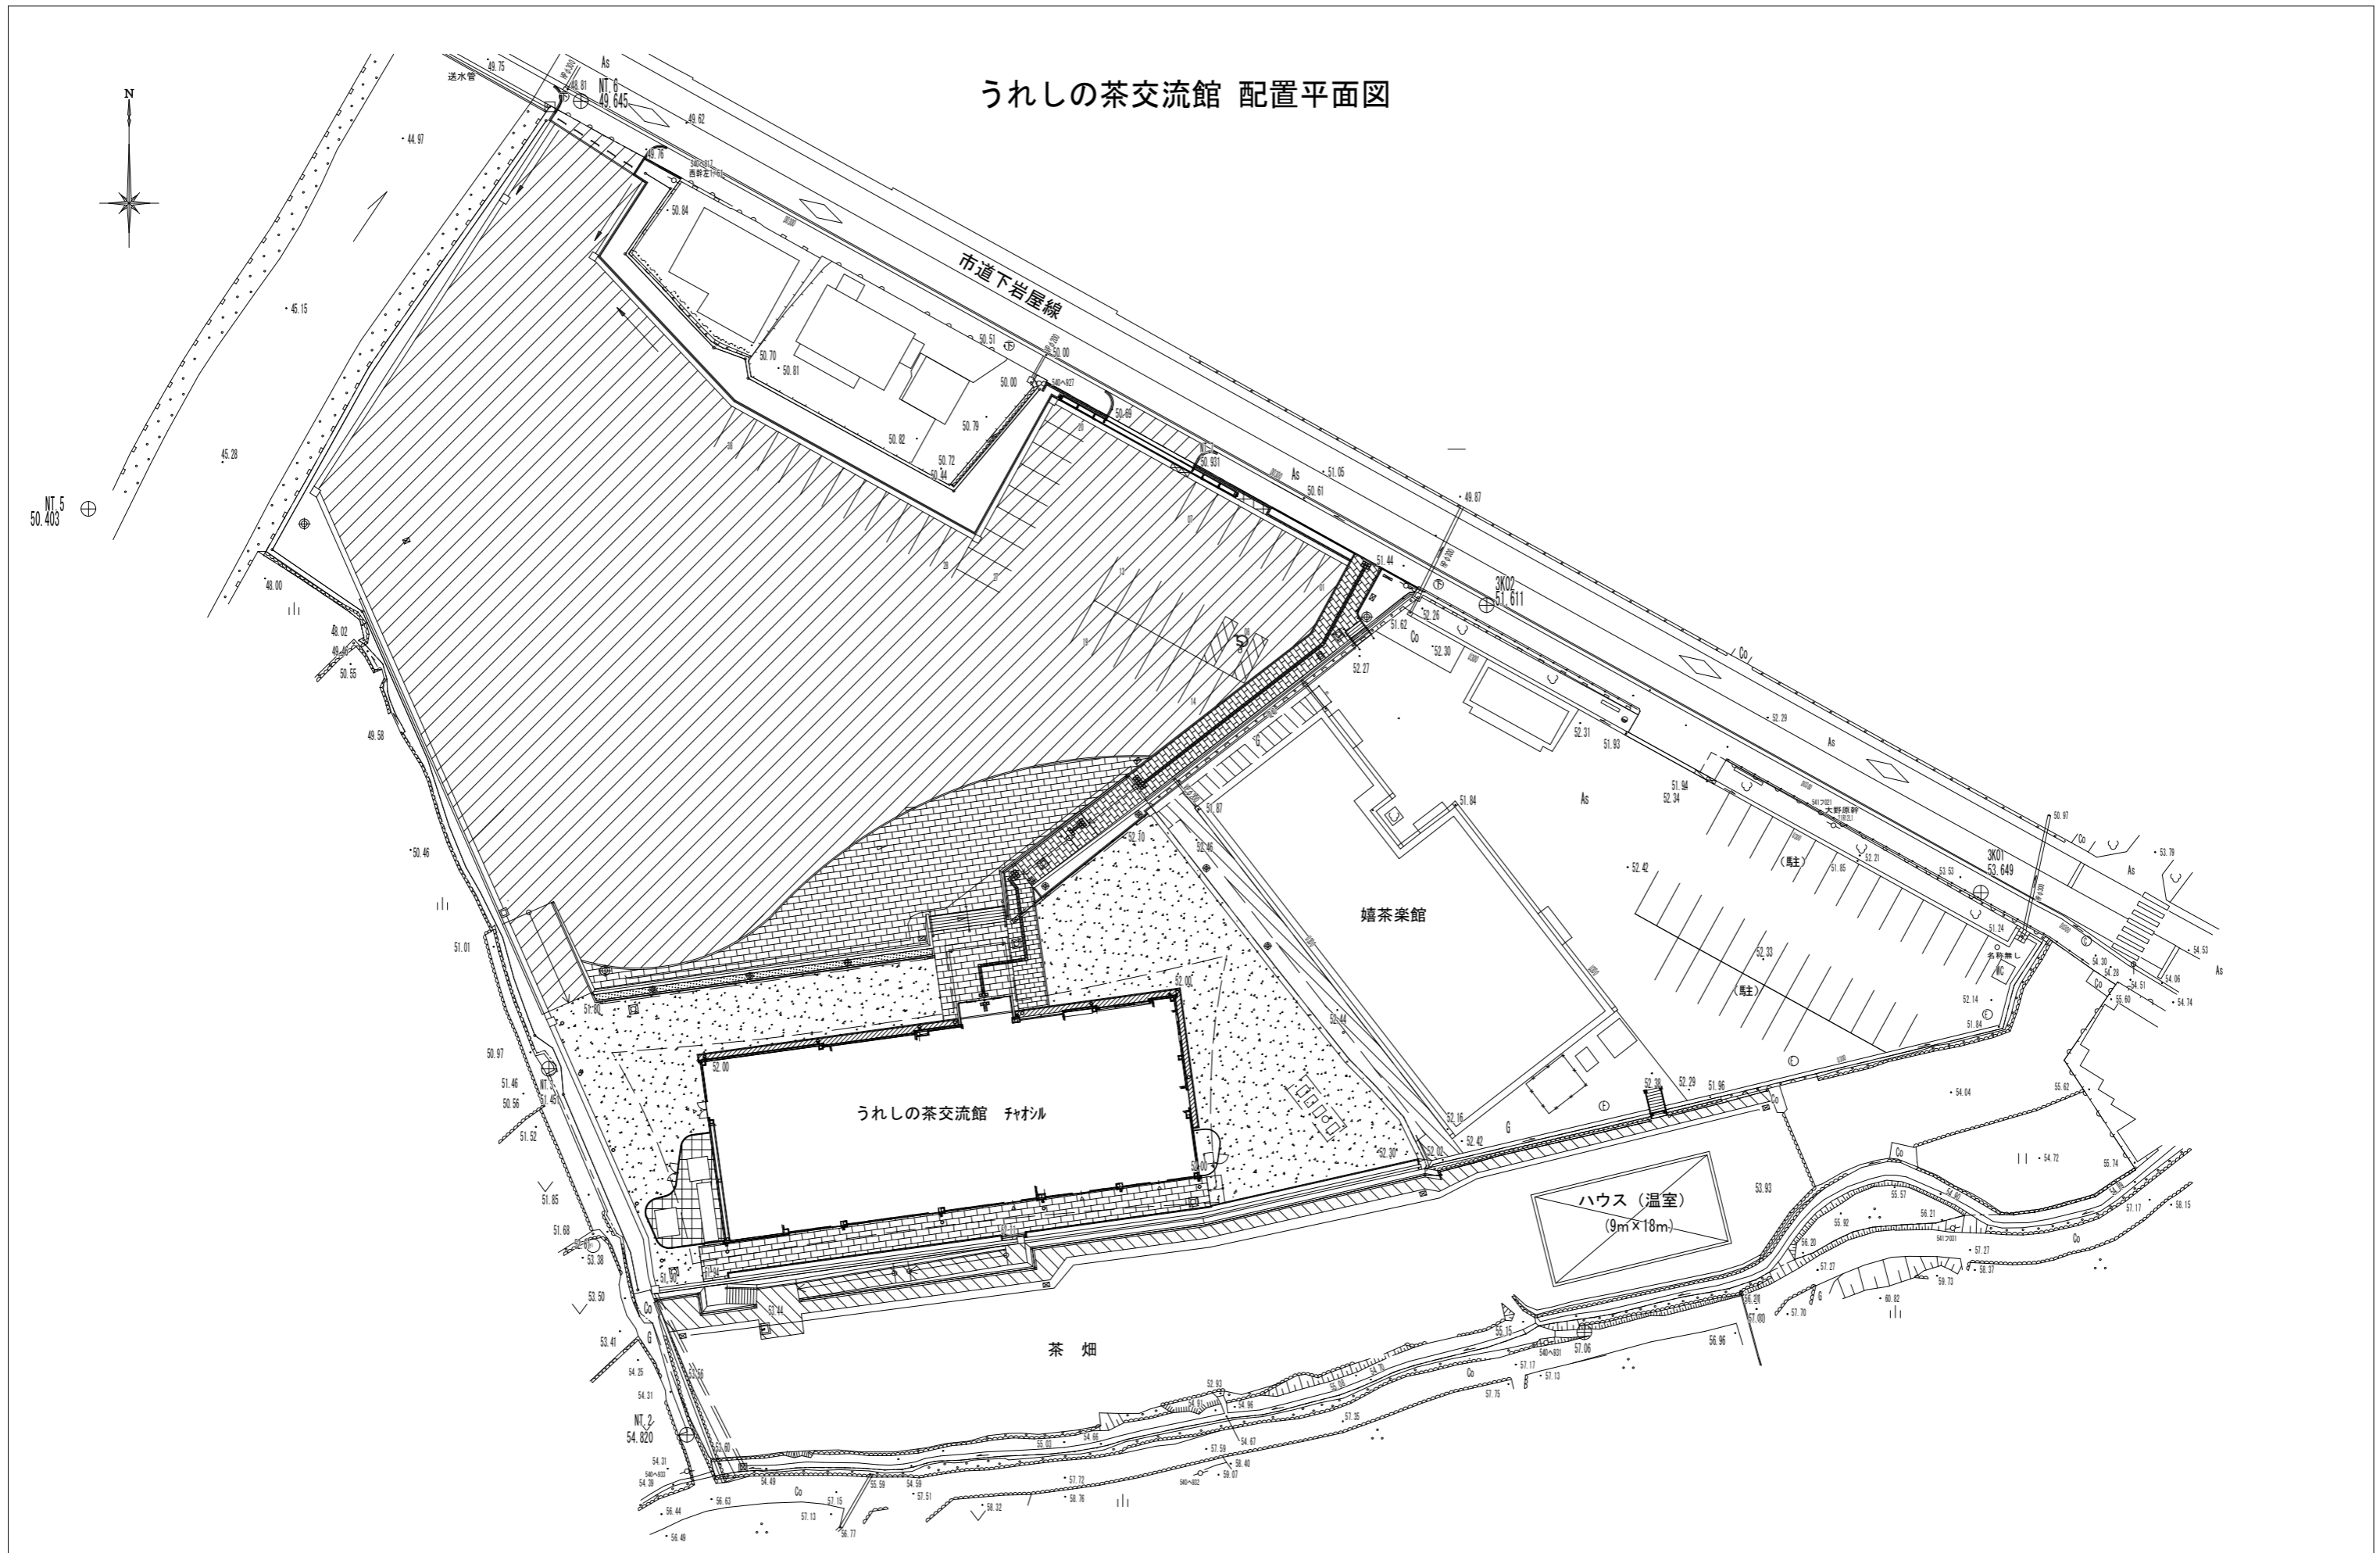

番号	年月日	訂正事項	訂正	検図	承認 年月日	西日本技術開発株式会社 一級建築士事務所 (福岡県知事登録1-11090号) 福岡市中央区瀬辺通1丁目1番1号(サンエ3101F)	1級建築士登録第 212454 号 園洋一	工事名称 うれしの茶交流館周辺整備工事	図面名称 施設配置図	図面番号 6-1	改訂番号