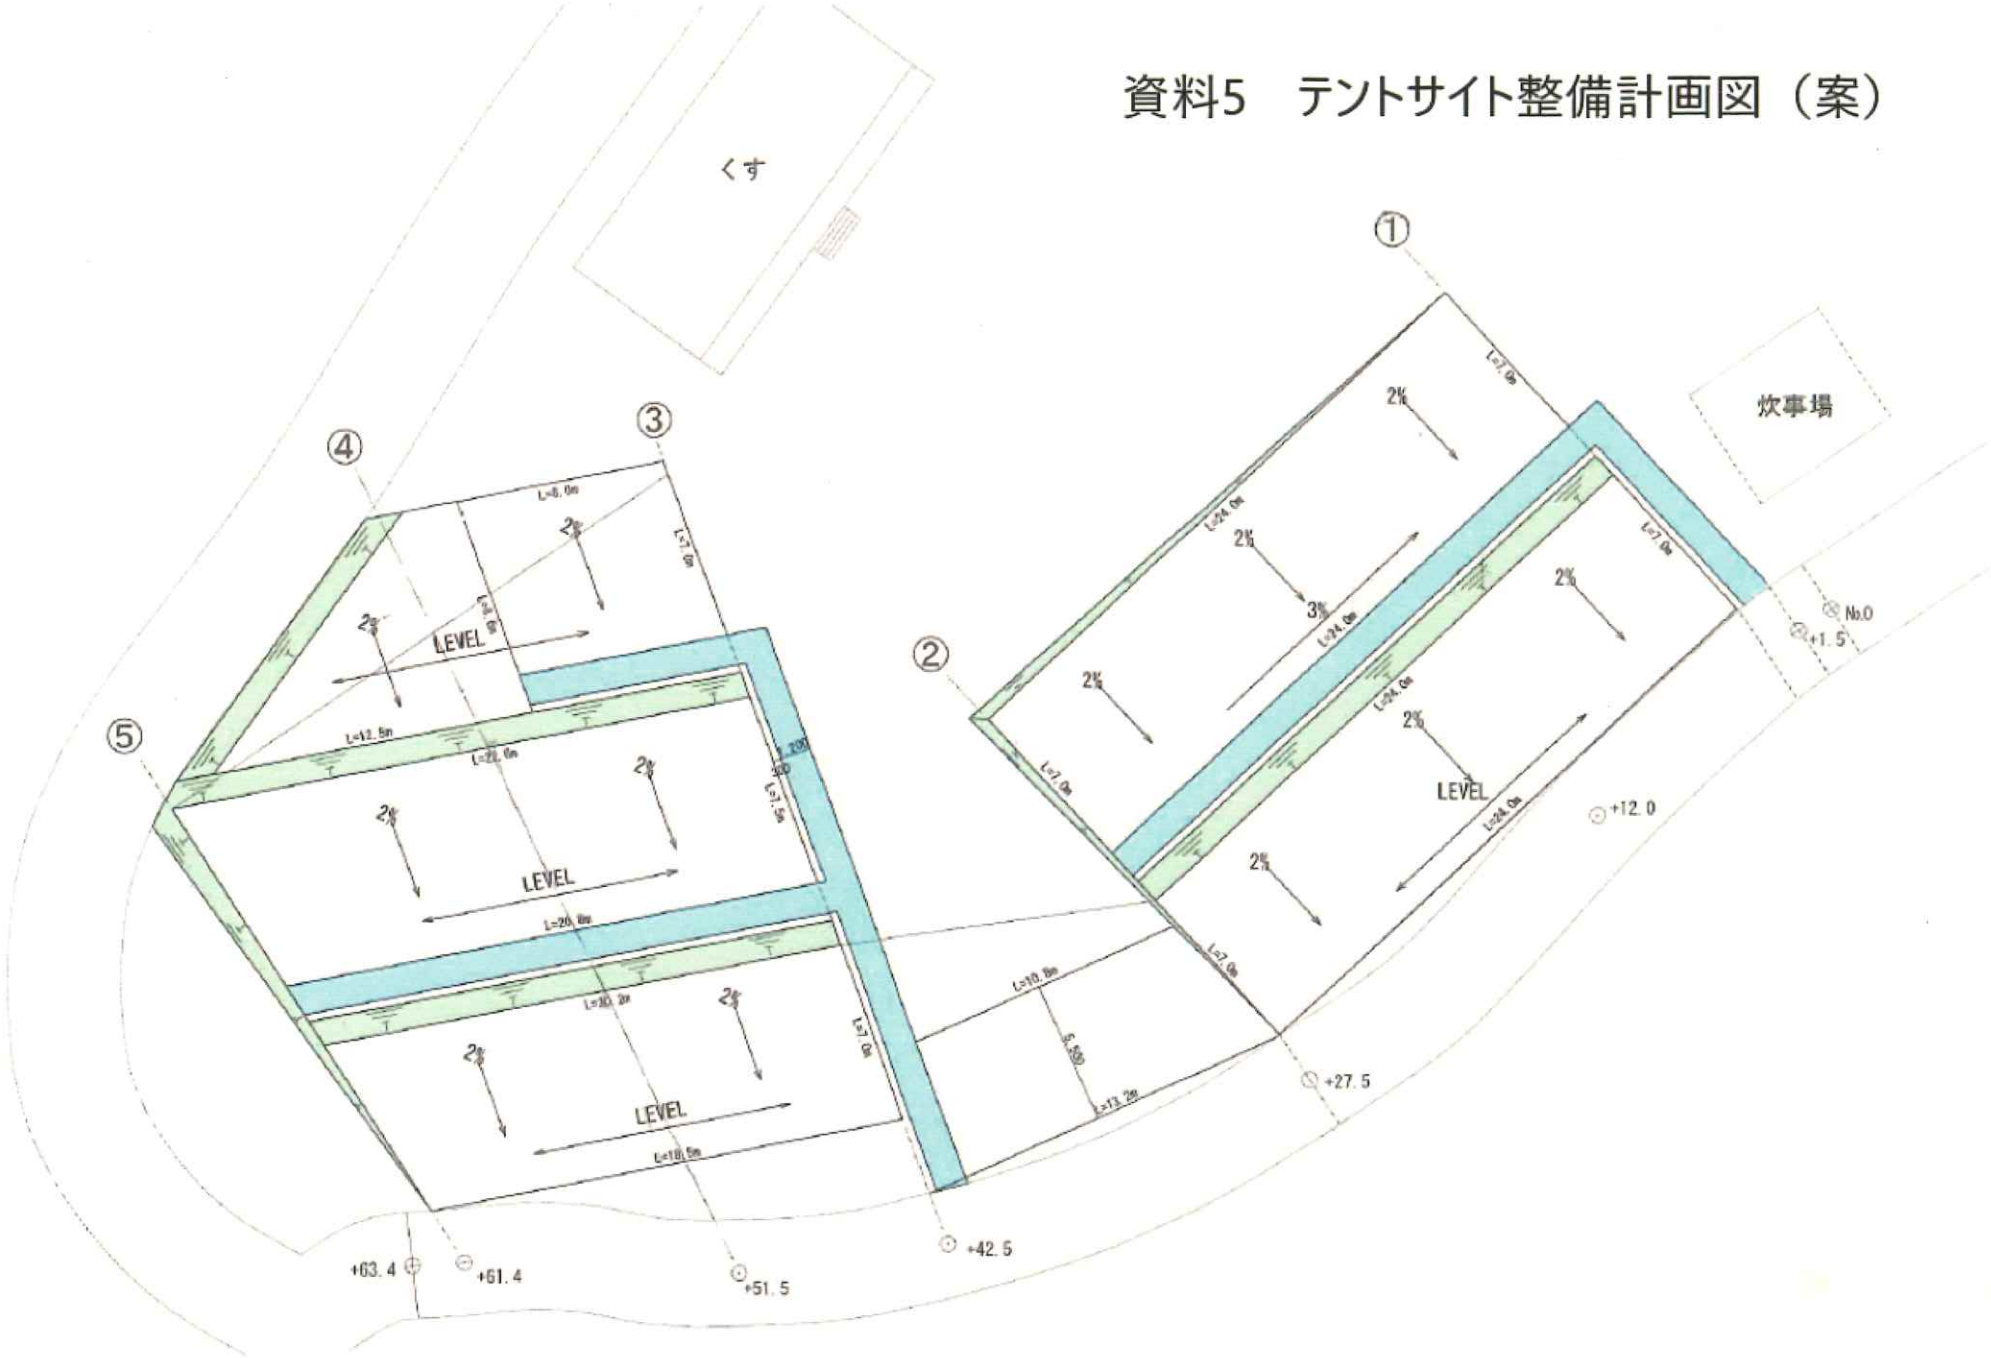資料5　テントサイト整備計画図（案）